




Planimetria n. 1 Scala 1:200

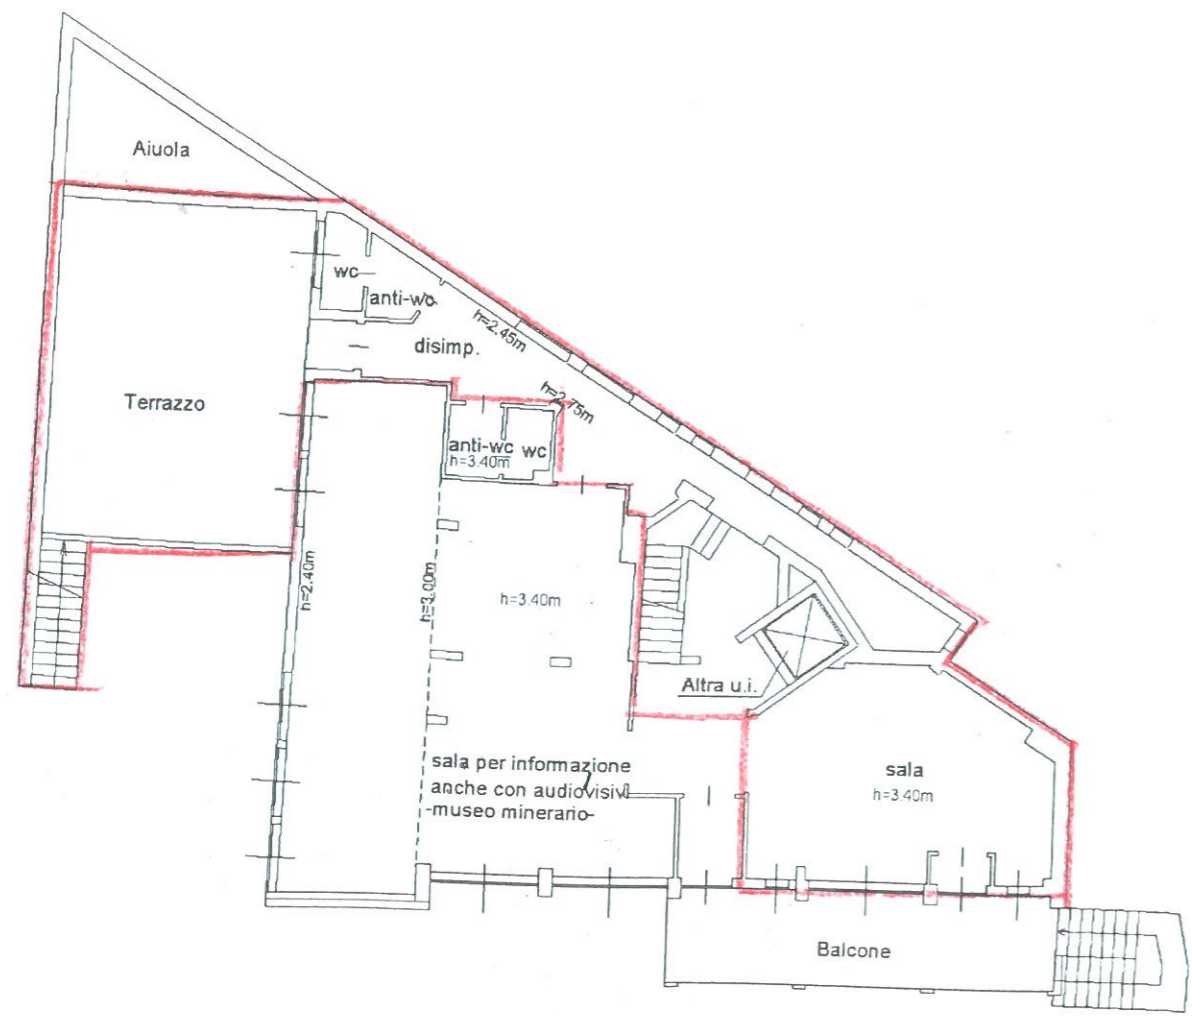

Pianta Piano Primo

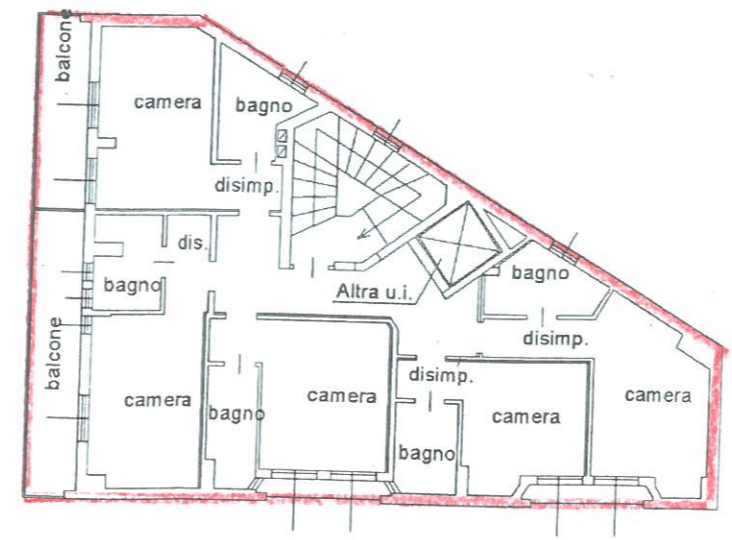

Pianta Piano Secondo h=2.55m

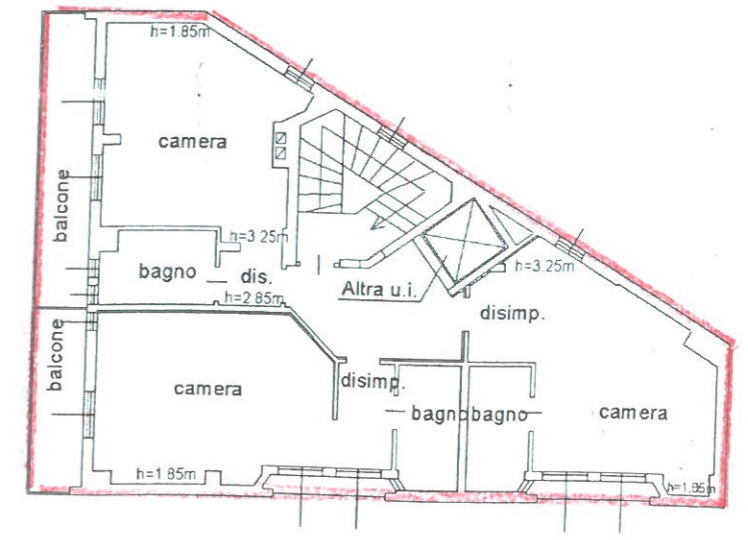

Pianta Piano Terzo

ORIENTAMENTO

