

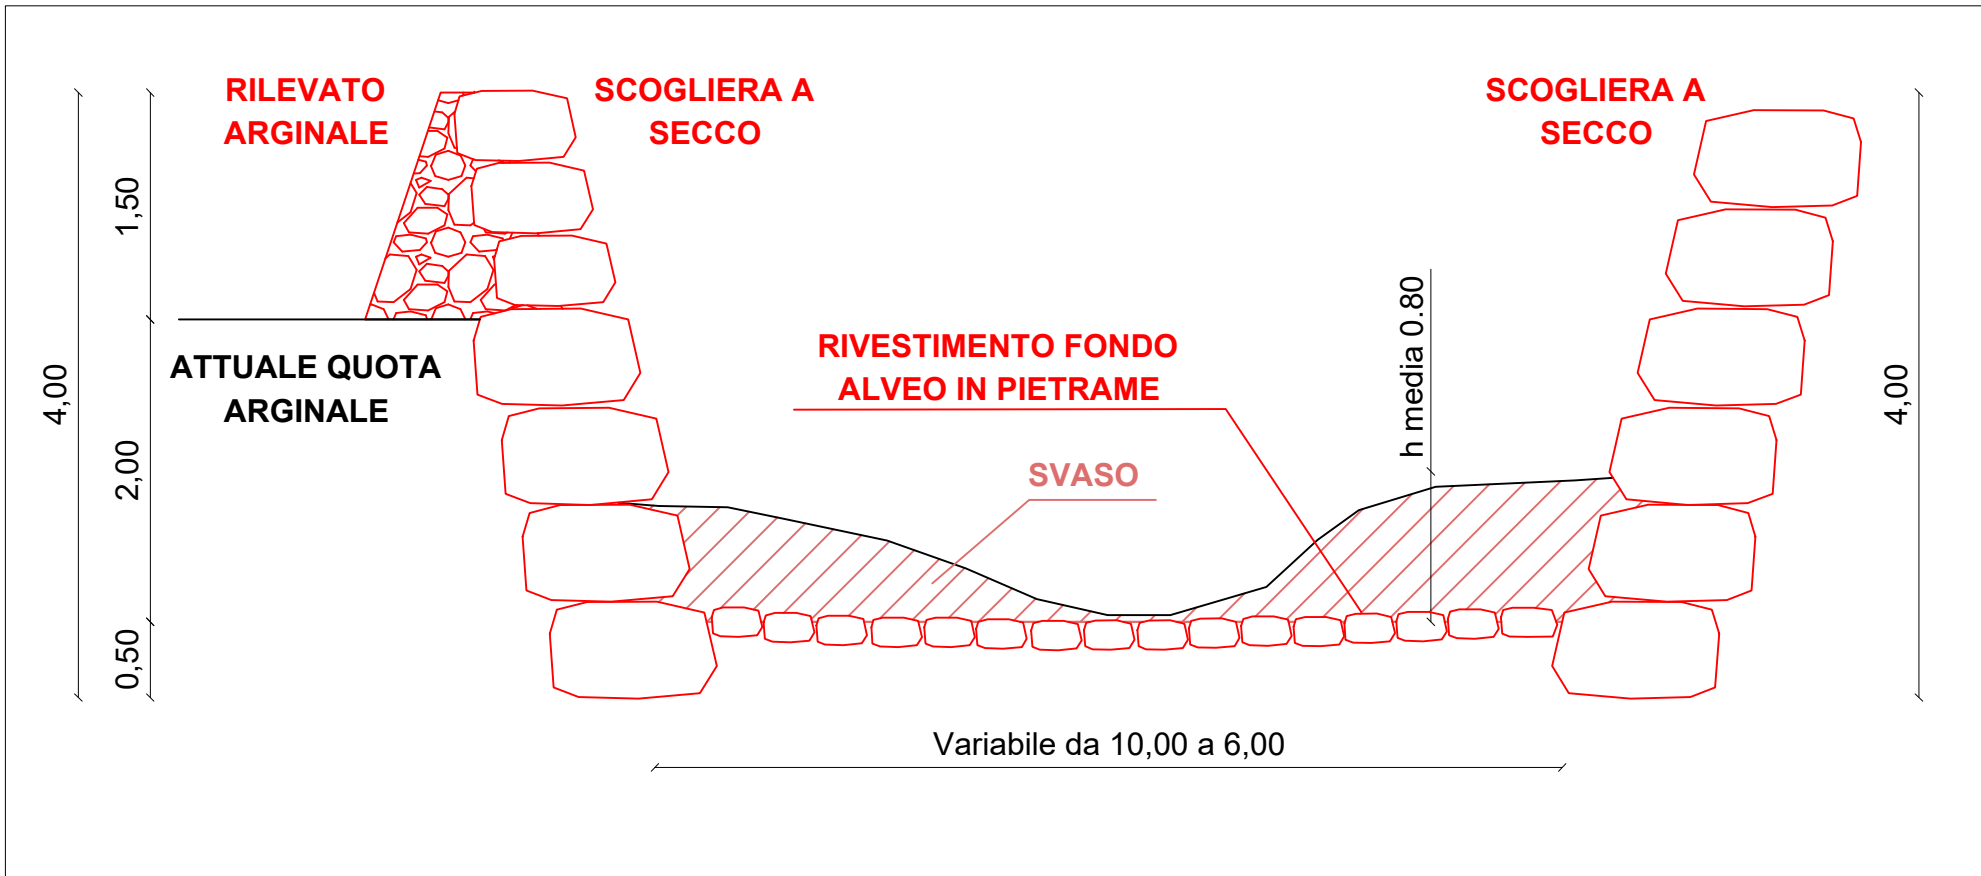
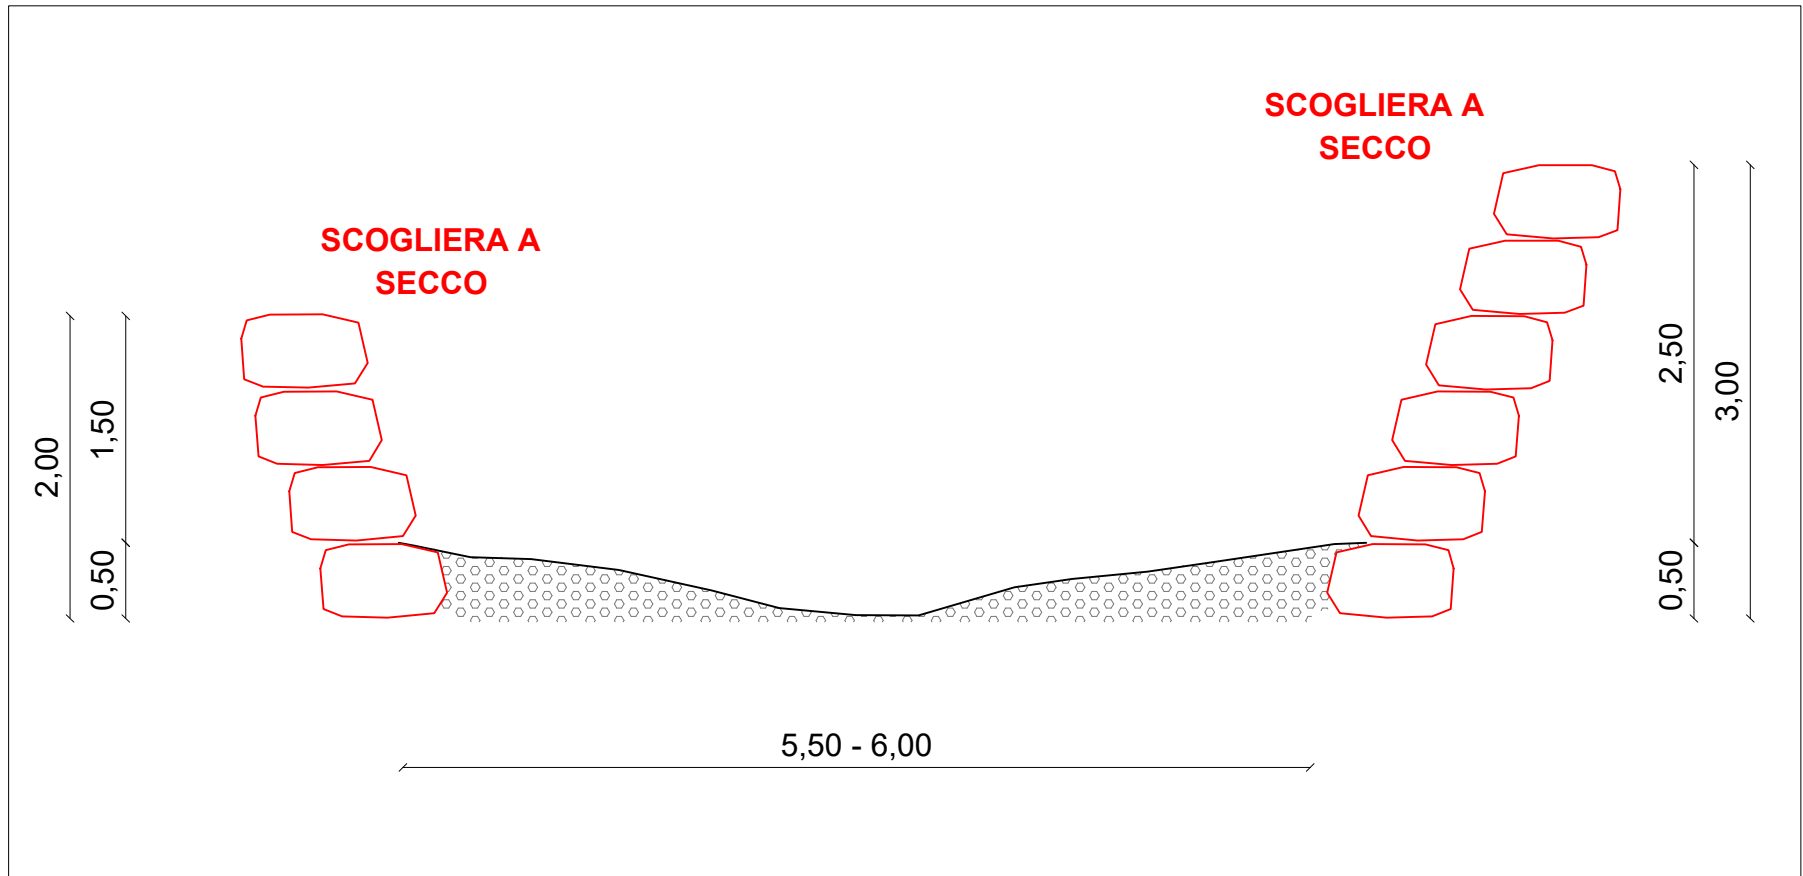
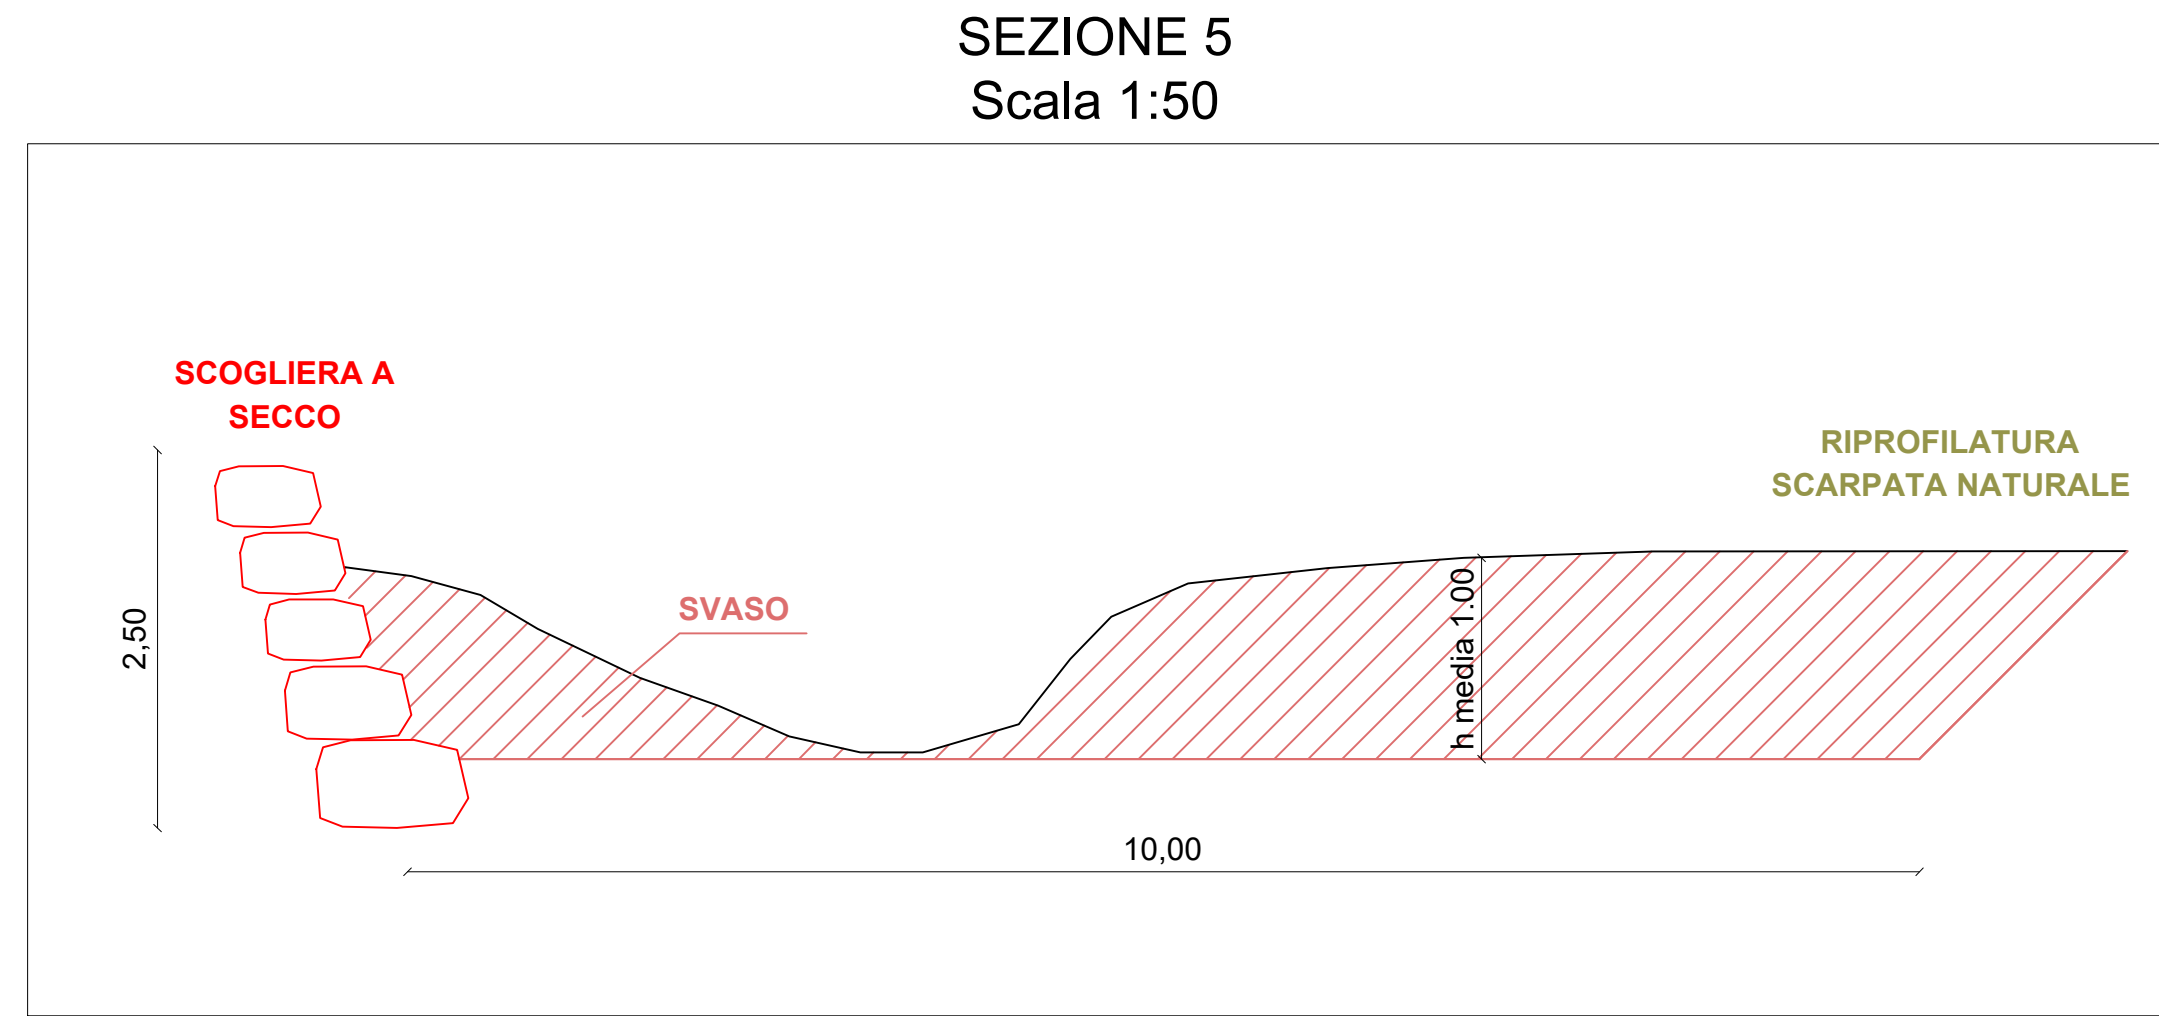
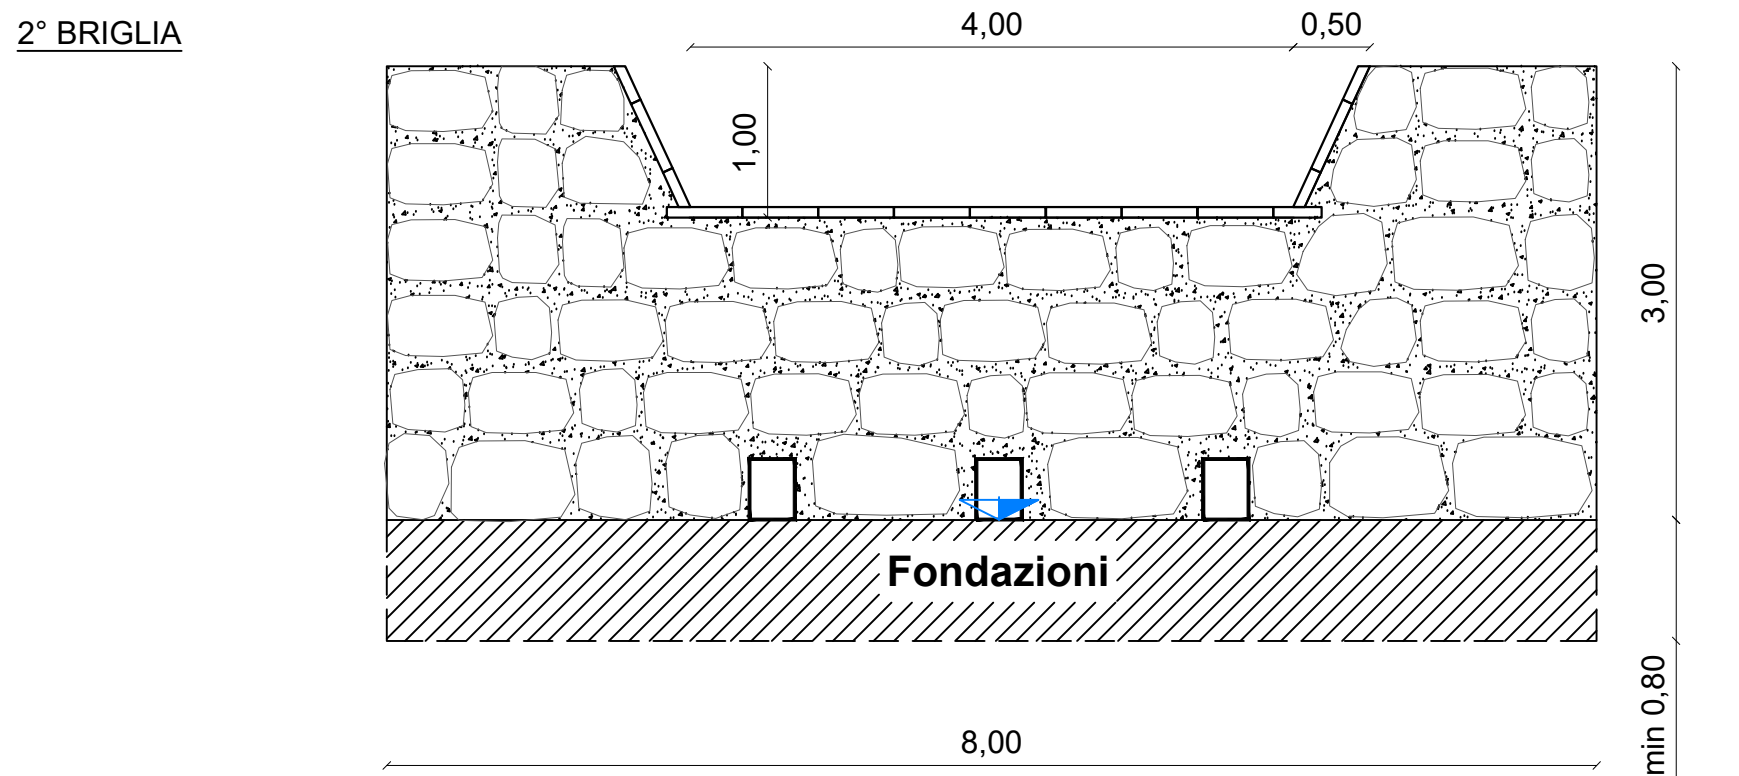
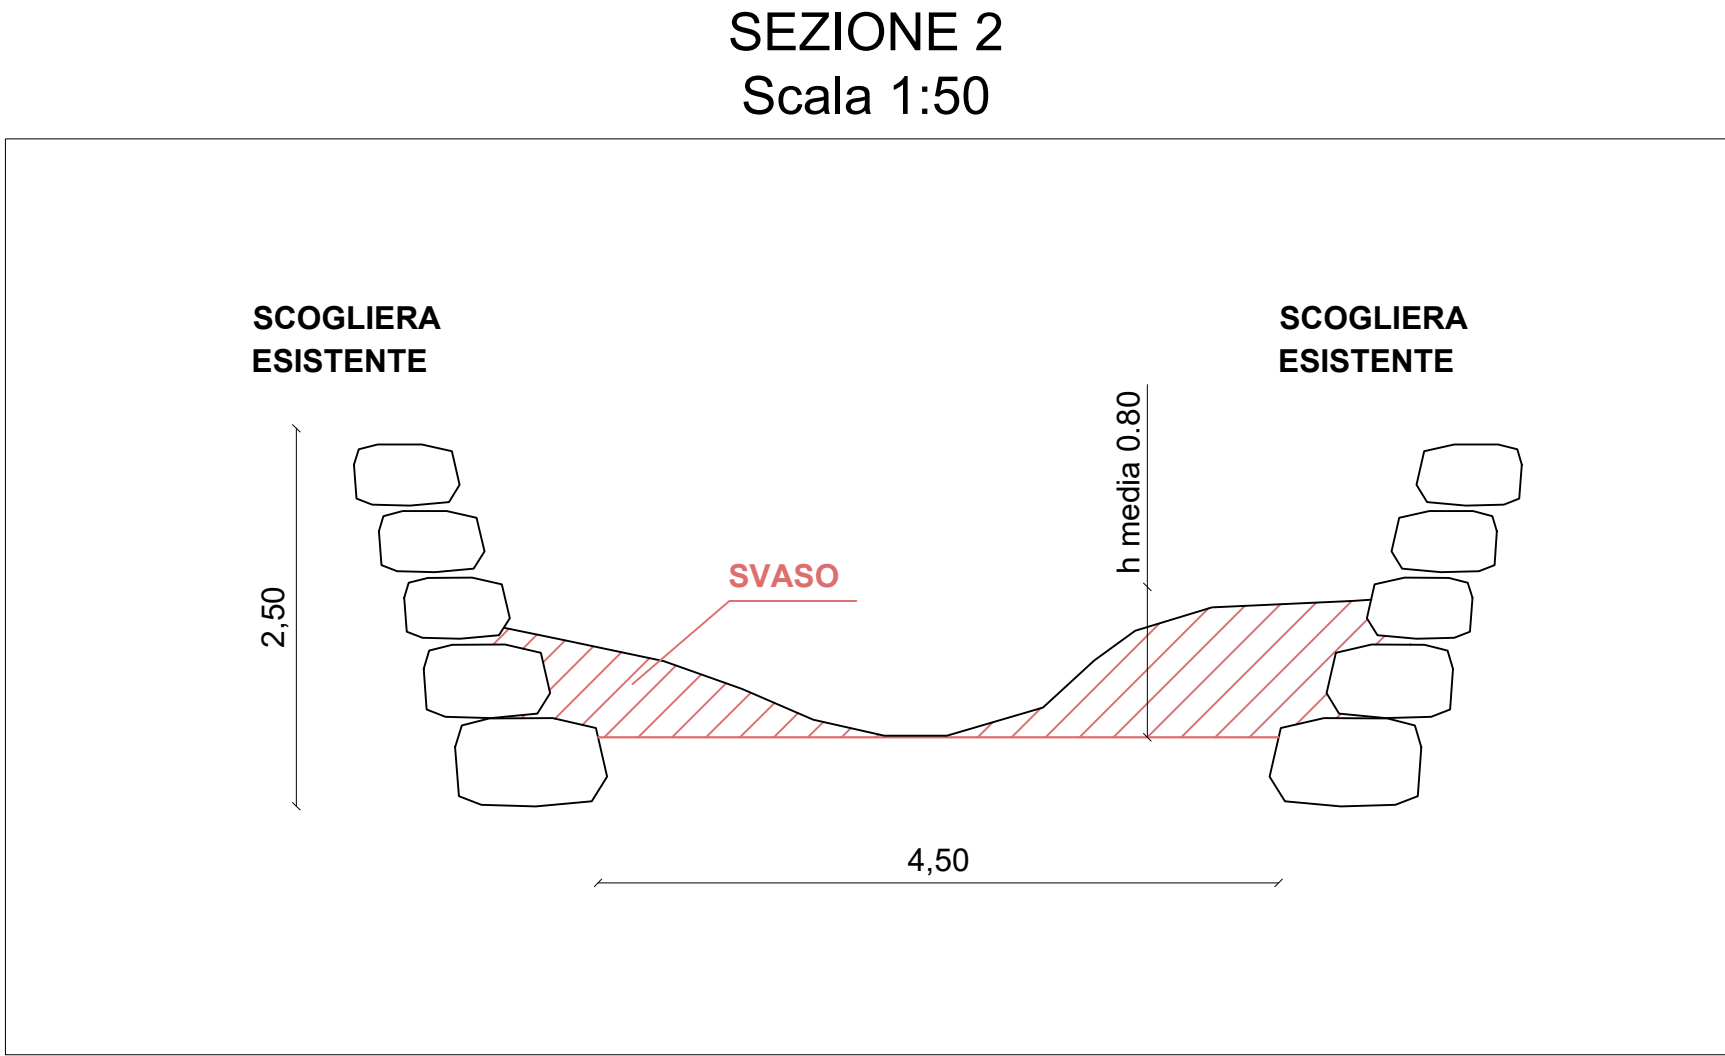


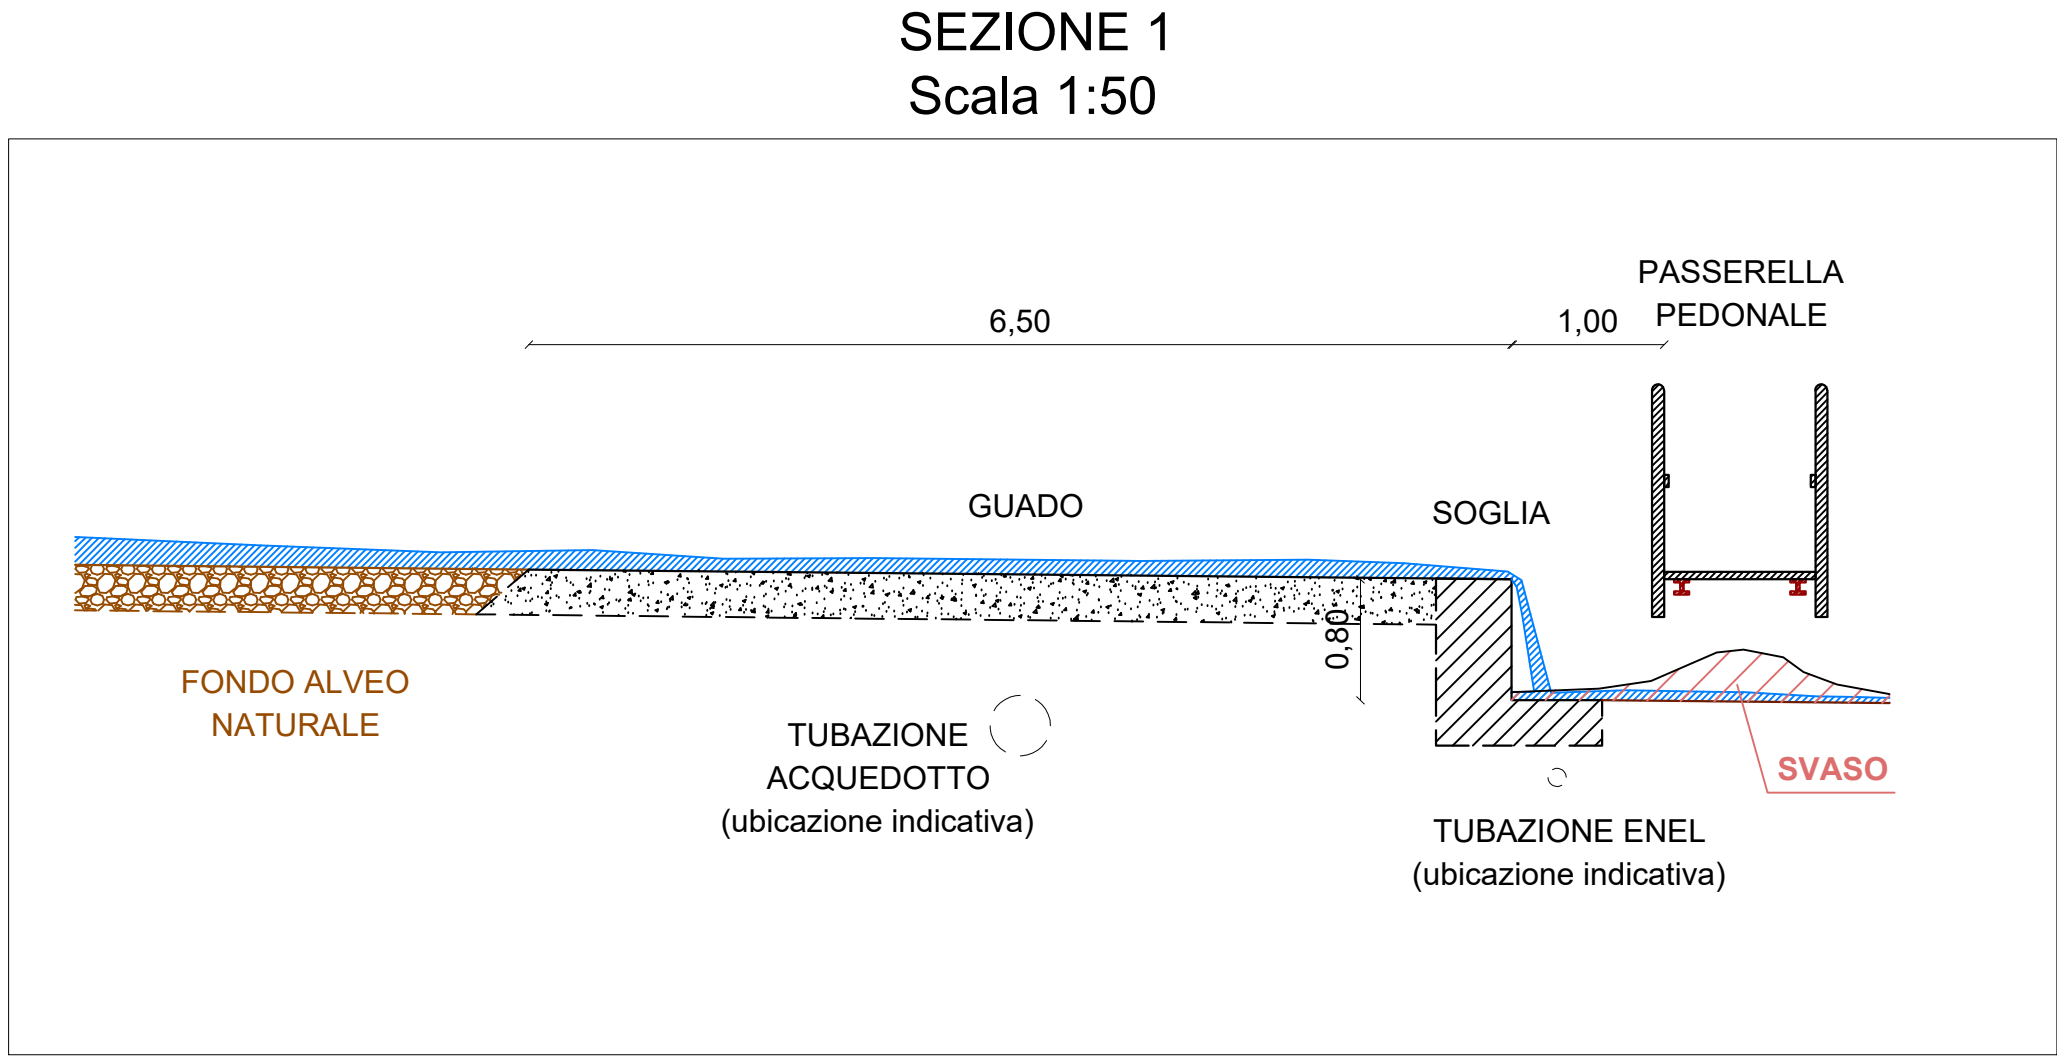

PARTICOLARI COSTRUTTIVI
Scala 1:50

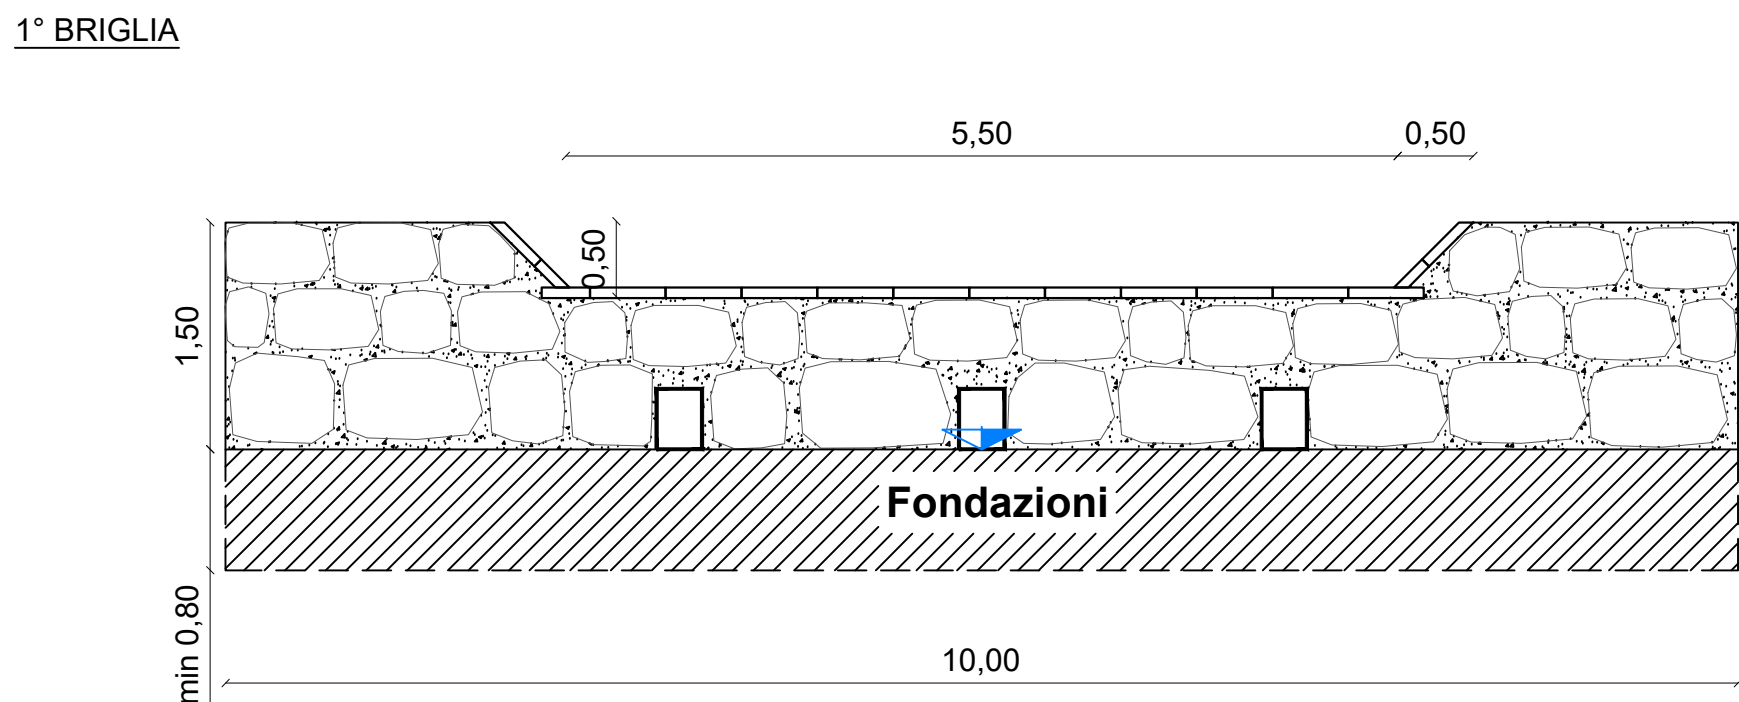

Comunità Montana
LARIO ORIENTALE - VALLE SAN MARTINO

Regione Lombardia

TITOLO

STUDIO IDROGEOLOGICO ED IDRAULICO A SCALA DI SOTTOBACINI IDROGRAFICI DEL COMPRESORIO DELLA C.M.L.O.V.S.M., FINALIZZATO ALLA DEFINIZIONE DEGLI INTERVENTI PRIORITARI DI SISTEMAZIONE E DIFESA IDRAULICA

PROGETTO

MESSA IN SICUREZZA TORRENTE CARPINE COMUNE DI CALOLZIOCORTE (LC)

ELABORATO

T3 - PLANIMETRIA STATO DI PROGETTO E PARTICOLARI COSTRUTTIVI

SCALA

VARIE

COMMITTENTE

COMUNITA' MONTANA LARIO ORIENTALE - VALLE SAN MARTINO
Via Vasena, 4 23956 Sala al Barro - Galbiate (LC)
cm.larioorientale_vallesmartino@pec.regione.lombardia.it

PROGETTISTI

PRO.TEA INGEGNERIA associati
Via Martini 33, 23824 Dervio (LC) - Tel. fax 0341.851176
email: info@proteaingegneria.it
P. IVA: 03386100137

Dott. Ing. Claudia Anselmini
Dott. Geol. Cristian Adamoli

Dott. Ing. Gabriele Agostoni
P.IVA n. 02261560136

Dott. Geol. Beatrice Leali
via Rivolta n. 42 - 23017 Morbegno (SO)
P.IVA: 00954070140
email: beatrice.leali@gmail.com

REV.	DATA	DESCRIZIONE	REDATTO	VERIFICATO	APPROVATO
1	Dicembre 2017	Prima emissione	F. C.	Cl. A.	Cl. A.
2					
3					

PLANIMETRIA AREA
Scala 1:500

SCOGLIERA A SECCO

SOGLIA