




ESTRATTO CARTA TECNICA REGIONALE (CTR)
Scala 1:10.000

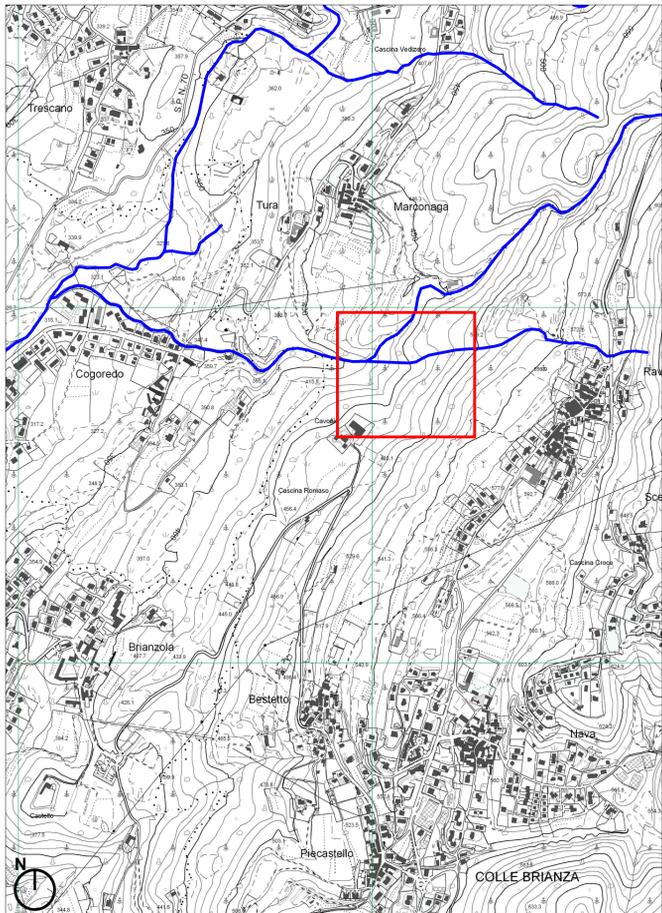

ESTRATTO CATASTALE (Geoportale Catastale Reg. Lombardia)
Scala 1:10.000 e 1:2.500

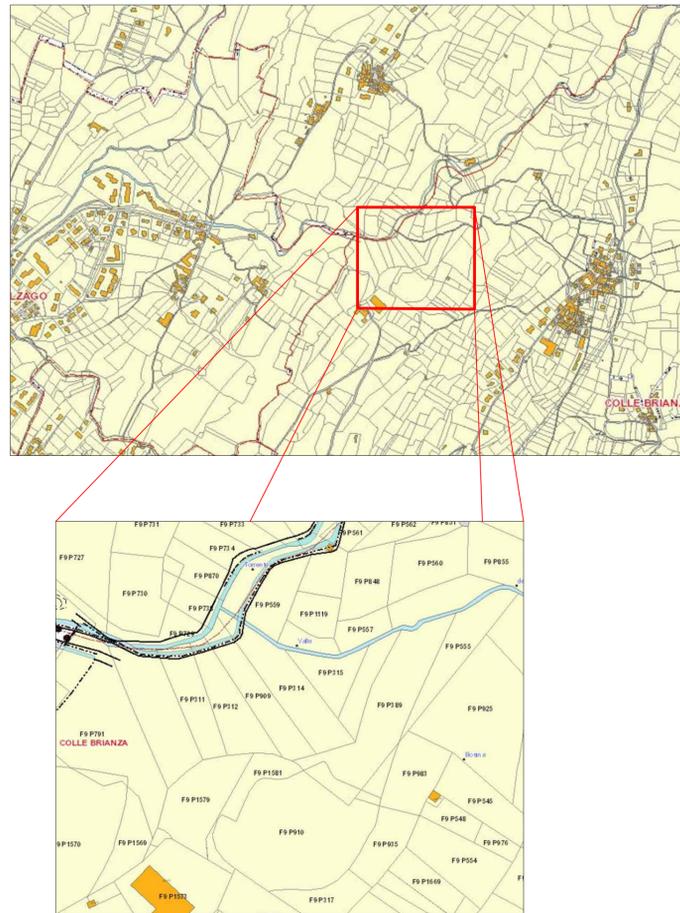


ESTRATTO RETICOLO IDRICO MINORE (PGT)
Scala 1:5.000

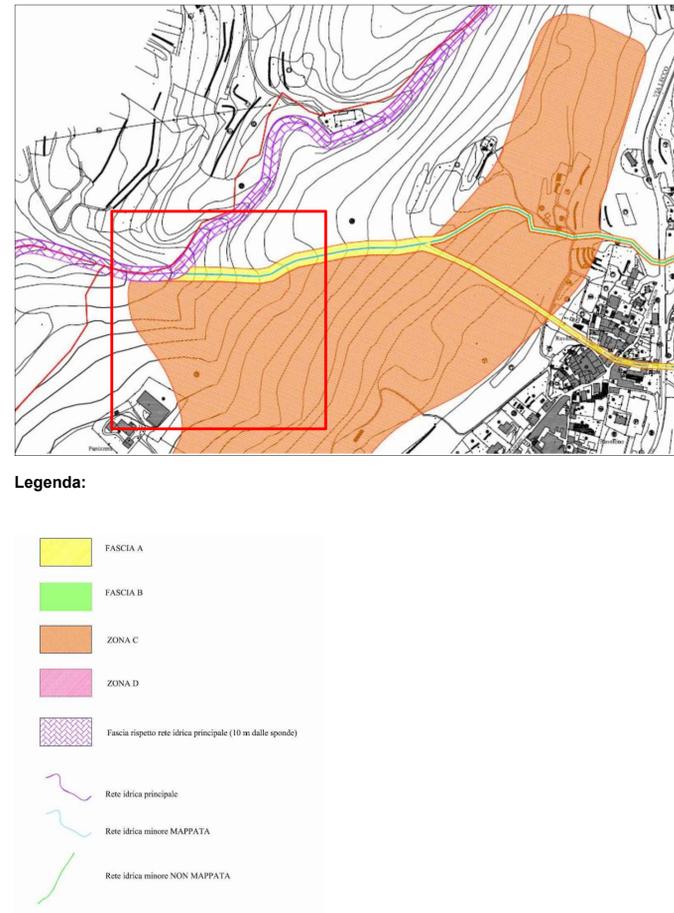

Legenda:

- FASCIA A
- FASCIA B
- ZONA C
- ZONA D
- Fascia rispetto rete idrica principale (10 m dalle sponde)
- Rete idrica principale
- Rete idrica minore MAPPATA
- Rete idrica minore NON MAPPATA

ESTRATTO VINCOLI (Geoportale Regione Lombardia)
Scala 1:5.000

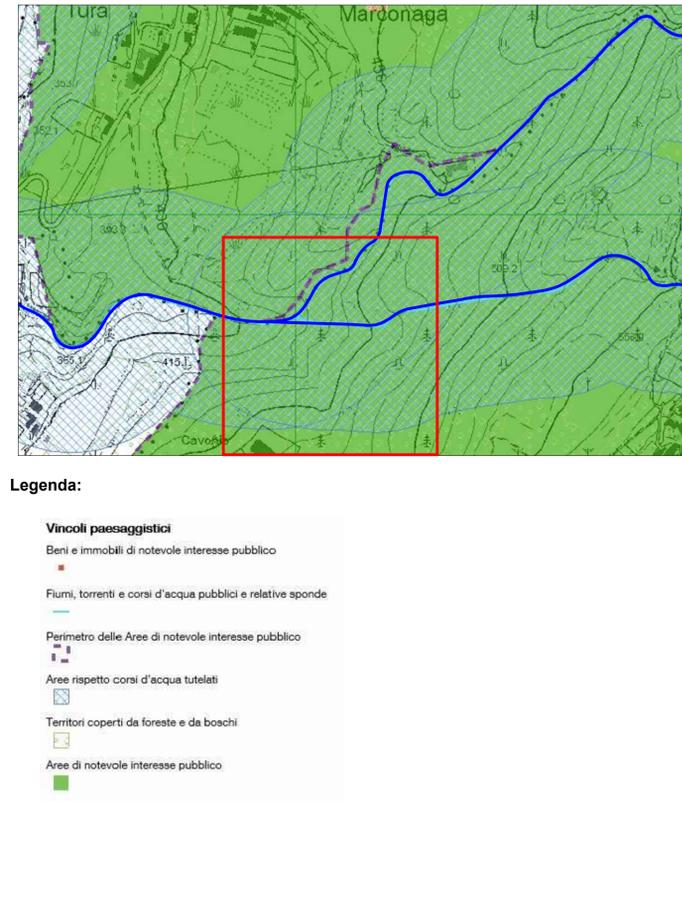

Legenda:

- Vincoli paesaggistici**
- Beni e immobili di notevole interesse pubblico
- Fiumi, torrenti e corsi d'acqua pubblici e relative sponde
- Perimetro delle Aree di notevole interesse pubblico
- Aree rispetto corsi d'acqua tutelati
- Territori coperti da foreste e da boschi
- Aree di notevole interesse pubblico


ESTRATTO CARTA DEL RISCHIO
(Geoportale Reg. Lombardia) - Scala 1:5.000



Legenda:

- Direttiva alluvioni 2007/60/CE- WMS**
- FASCI A
- FASCI B
- ZONA C
- ZONA D
- Fascia rispetto rete idrica principale (10 m dalle sponde)
- Rete idrica principale
- Rete idrica minore MAPPATA
- Rete idrica minore NON MAPPATA
- NUMABIT**
- 1-10 abitanti
- 11-100 abitanti
- 01-1000 abitanti
- 1000 abitanti
- Rischi**
- R1
- R2
- R3
- R4
- Infrastrutture**
- Ferrovie
- Strade principali
- Strade secondarie
- Metropolitane


ESTRATTO CARTA DEI VINCOLI GEOLOGICI (PGT)
Scala 1:5.000

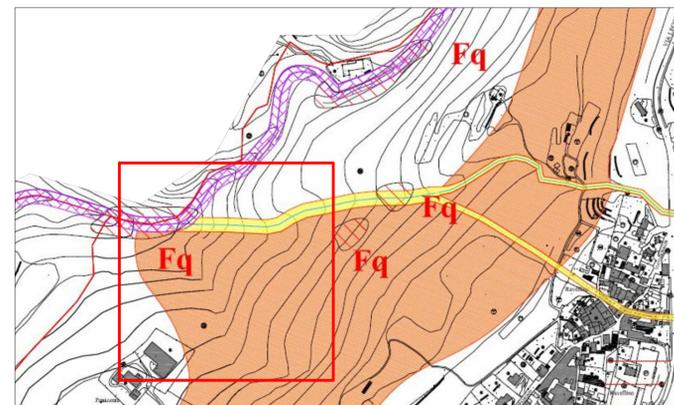

Legenda:

LEGENDA PAI	CLASSI FATTIBILITA' DA STUDIO GEOLOGICO
Fa Area di frana attiva	IV
Fq Area di frana quiescente	IV
Fp Area di frana stabilizzata	III
Fm Erosione con pericolosità molto elevata	IV
Fm Area con allagamenti a moderata pericolosità	III

ESTRATTO CARTA DI FATTIBILITA' GEOLOGICA (PGT)
Scala 1:5.000

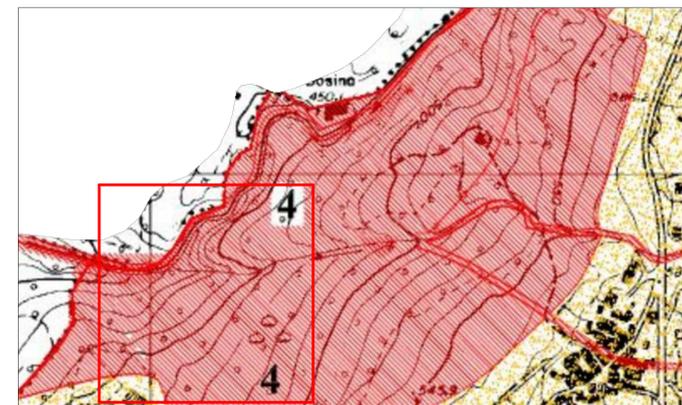

Legenda:

- CLASSE 3 - Fattibilità con consistenti limitazioni
- CLASSE 4 - Fattibilità con gravi limitazioni

Comunità Montana LARIO ORIENTALE - VALLE SAN MARTINO

Regione Lombardia

TITOLO
STUDIO IDROGEOLOGICO ED IDRAULICO A SCALA DI SOTTOBACINI IDROGRAFICI DEL COMPRESORIO DELLA C.M.L.O.V.S.M., FINALIZZATO ALLA DEFINIZIONE DEGLI INTERVENTI PRIORITARI DI SISTEMAZIONE E DIFESA IDRAULICA

PROGETTAZIONE PRELIMINARE

PROGETTO
MESSA IN SICUREZZA TORRENTE GANDALOGGIO: SISTEMAZIONE DEL VERSANTE LOC. CAVONIO - LC003 - COMUNE DI COLLE B.ZA (LC)

ELABORATO **SCALA**
T1 - ESTRATTI TERRITORIALI DI INQUADRAMENTO **VARIE**

COMMITTENTE
COMUNITA' MONTANA LARIO ORIENTALE - VALLE SAN MARTINO
Via Vasena, 4 23856 Sala al Barro - Galbiate (LC)
cm.larioorientale_vallesmartino@pec.regione.lombardia.it

PROGETTISTI

PRO.TEA INGEGNERIA associati
Via Martiri 33, 23824 Dervio (LC) - Tel_fax 0341.851176
email: info@proteaingegneria.it
P. IVA: 03388100137

OTT. ING. ANSELMINI CLAUDIA
LAURA SPECIALISTICA - SEZIONE A
SETTORE A-B-C
ANNO DI PROVA 2009
P. IVA: 03388100137

Studio Tecnico Agostoni
23018 PASTURO - LC - Via Canale, 7
23000 LEGNANO - Via G. B. Grassi, 13
Tel. 0341 955142 - e-mail: studio.agostoni@gmail.com

BEATRICE LEALI
geologo specialista
Albo n. 1659/AP
1999/04

Dott. Ing. Gabriele Agostoni
P.IVA n. 02261560136

Dott. Geol. Beatrice Leali
Via Rivolta n. 42 - 23017 Morbegno (SO)
P.IVA: 00964070140
email: beatrice.leali@gmail.com

REV.	DATA	DESCRIZIONE	REDATTO	VERIFICATO	APPROVATO
1	Dicembre 2017	Prima emissione	F. C.	Ci. A.	Ci. A.
2					
3					