



Comunità Montana
LARIO ORIENTALE - VALLE SAN MARTINO



Regione Lombardia

TITOLO

STUDIO IDROGEOLOGICO ED IDRAULICO A SCALA DI SOTTOBACINI IDROGRAFICI
DEL COMPRESORIO DELLA C.M.L.O.V.S.M., FINALIZZATO ALLA DEFINIZIONE
DEGLI INTERVENTI PRIORITARI DI SISTEMAZIONE E DIFESA IDRAULICA

PROGETTO

MESSA IN SICUREZZA TORRENTE GANDALOGGIO: INTERVENTI DIFFUSI IN
ALVEO LOC. RAVELLINO - LC003 - COMUNI DI COLLE B.ZA E DI ELLO (LC)

ELABORATO

T3-PLANIMETRIA STATO DI PROGETTO E
PARTICOLARI COSTRUTTIVI

SCALA

1:2.000


COMMITTENTE

COMUNITA' MONTANA LARIO ORIENTALE - VALLE SAN MARTINO
Via Vasena, 4 23856 Sala al Barro - Galbiate (LC)
cm.larioorientale_vallesmartino@pec.regione.lombardia.it


PROGETTISTI



PRO.TEA INGEGNERIA associati
Via Martiri 33, 23824 Dervio (LC) - Tel_fax 0341.851176
email: info@proteaingegneria.it
P. IVA: 03388100137

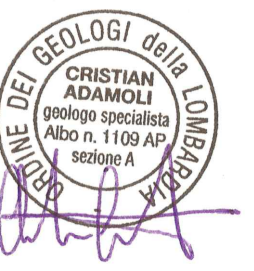

Dott. Ing. Claudia Anselmini
Dott. Geol. Cristian Adamoli

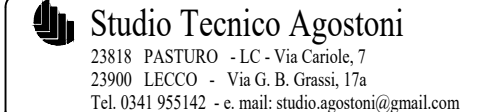

Studio Tecnico Agostoni
23818 PASTURO - LC - Via Canole, 7
23900 LECCE - Via G. B. Grassi, 17a
Tel. 041 955142 - e-mail: studio.agostoni@gmail.com





Dott. Ing. Gabriele Agostoni
P.IVA n. 02261560136




Dott. Geol. Beatrice Leali
via Rivotta n. 42 - 23017 Morbegno (SO)
P.IVA: 00954070140
email: beatrice.leali@gmail.com


REV.	DATA	DESCRIZIONE	REDATTO	VERIFICATO	APPROVATO
1	Dicembre 2017	Prima emissione	M. P. / F. C.	Ci. A.	Ci. A.
2					
3					

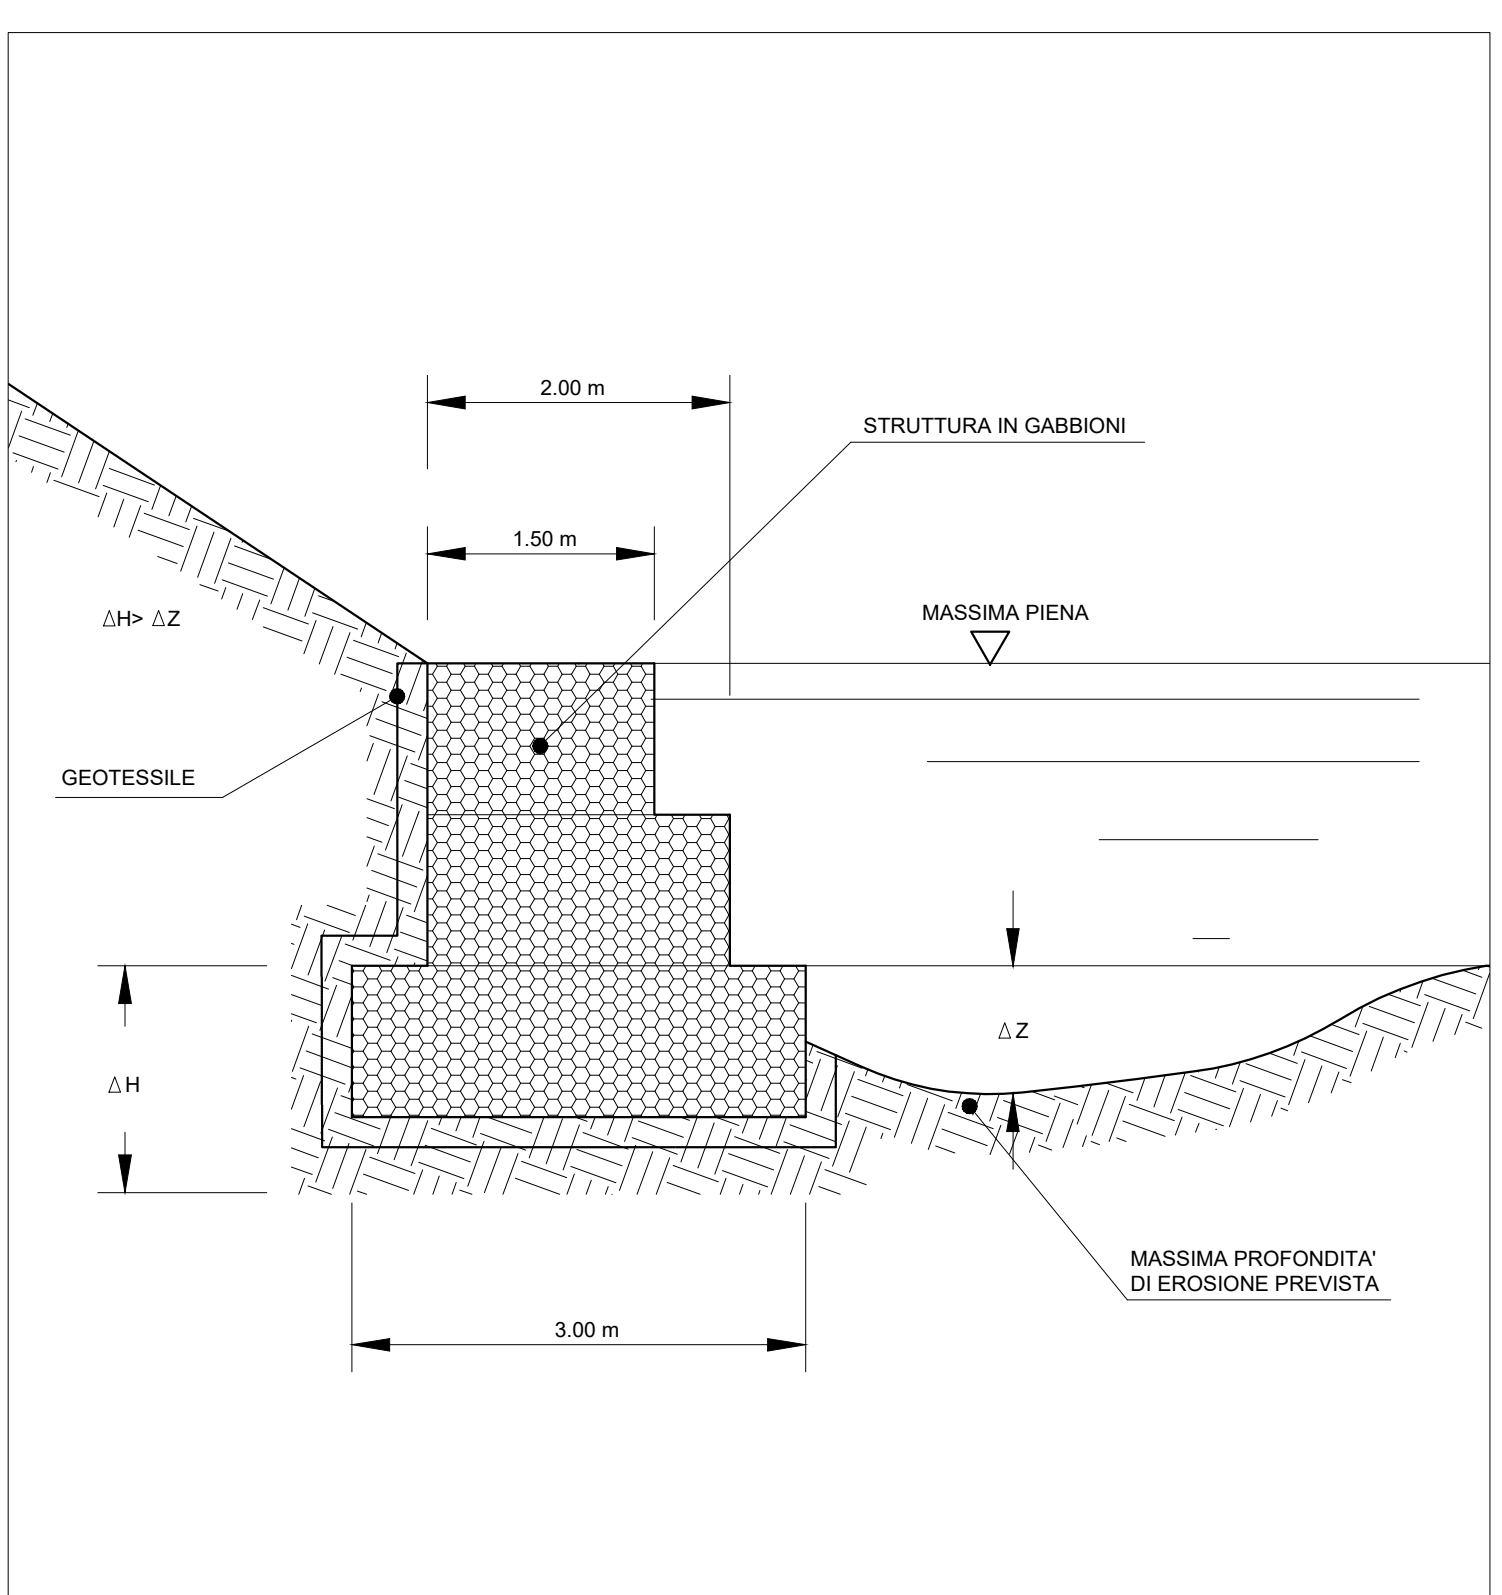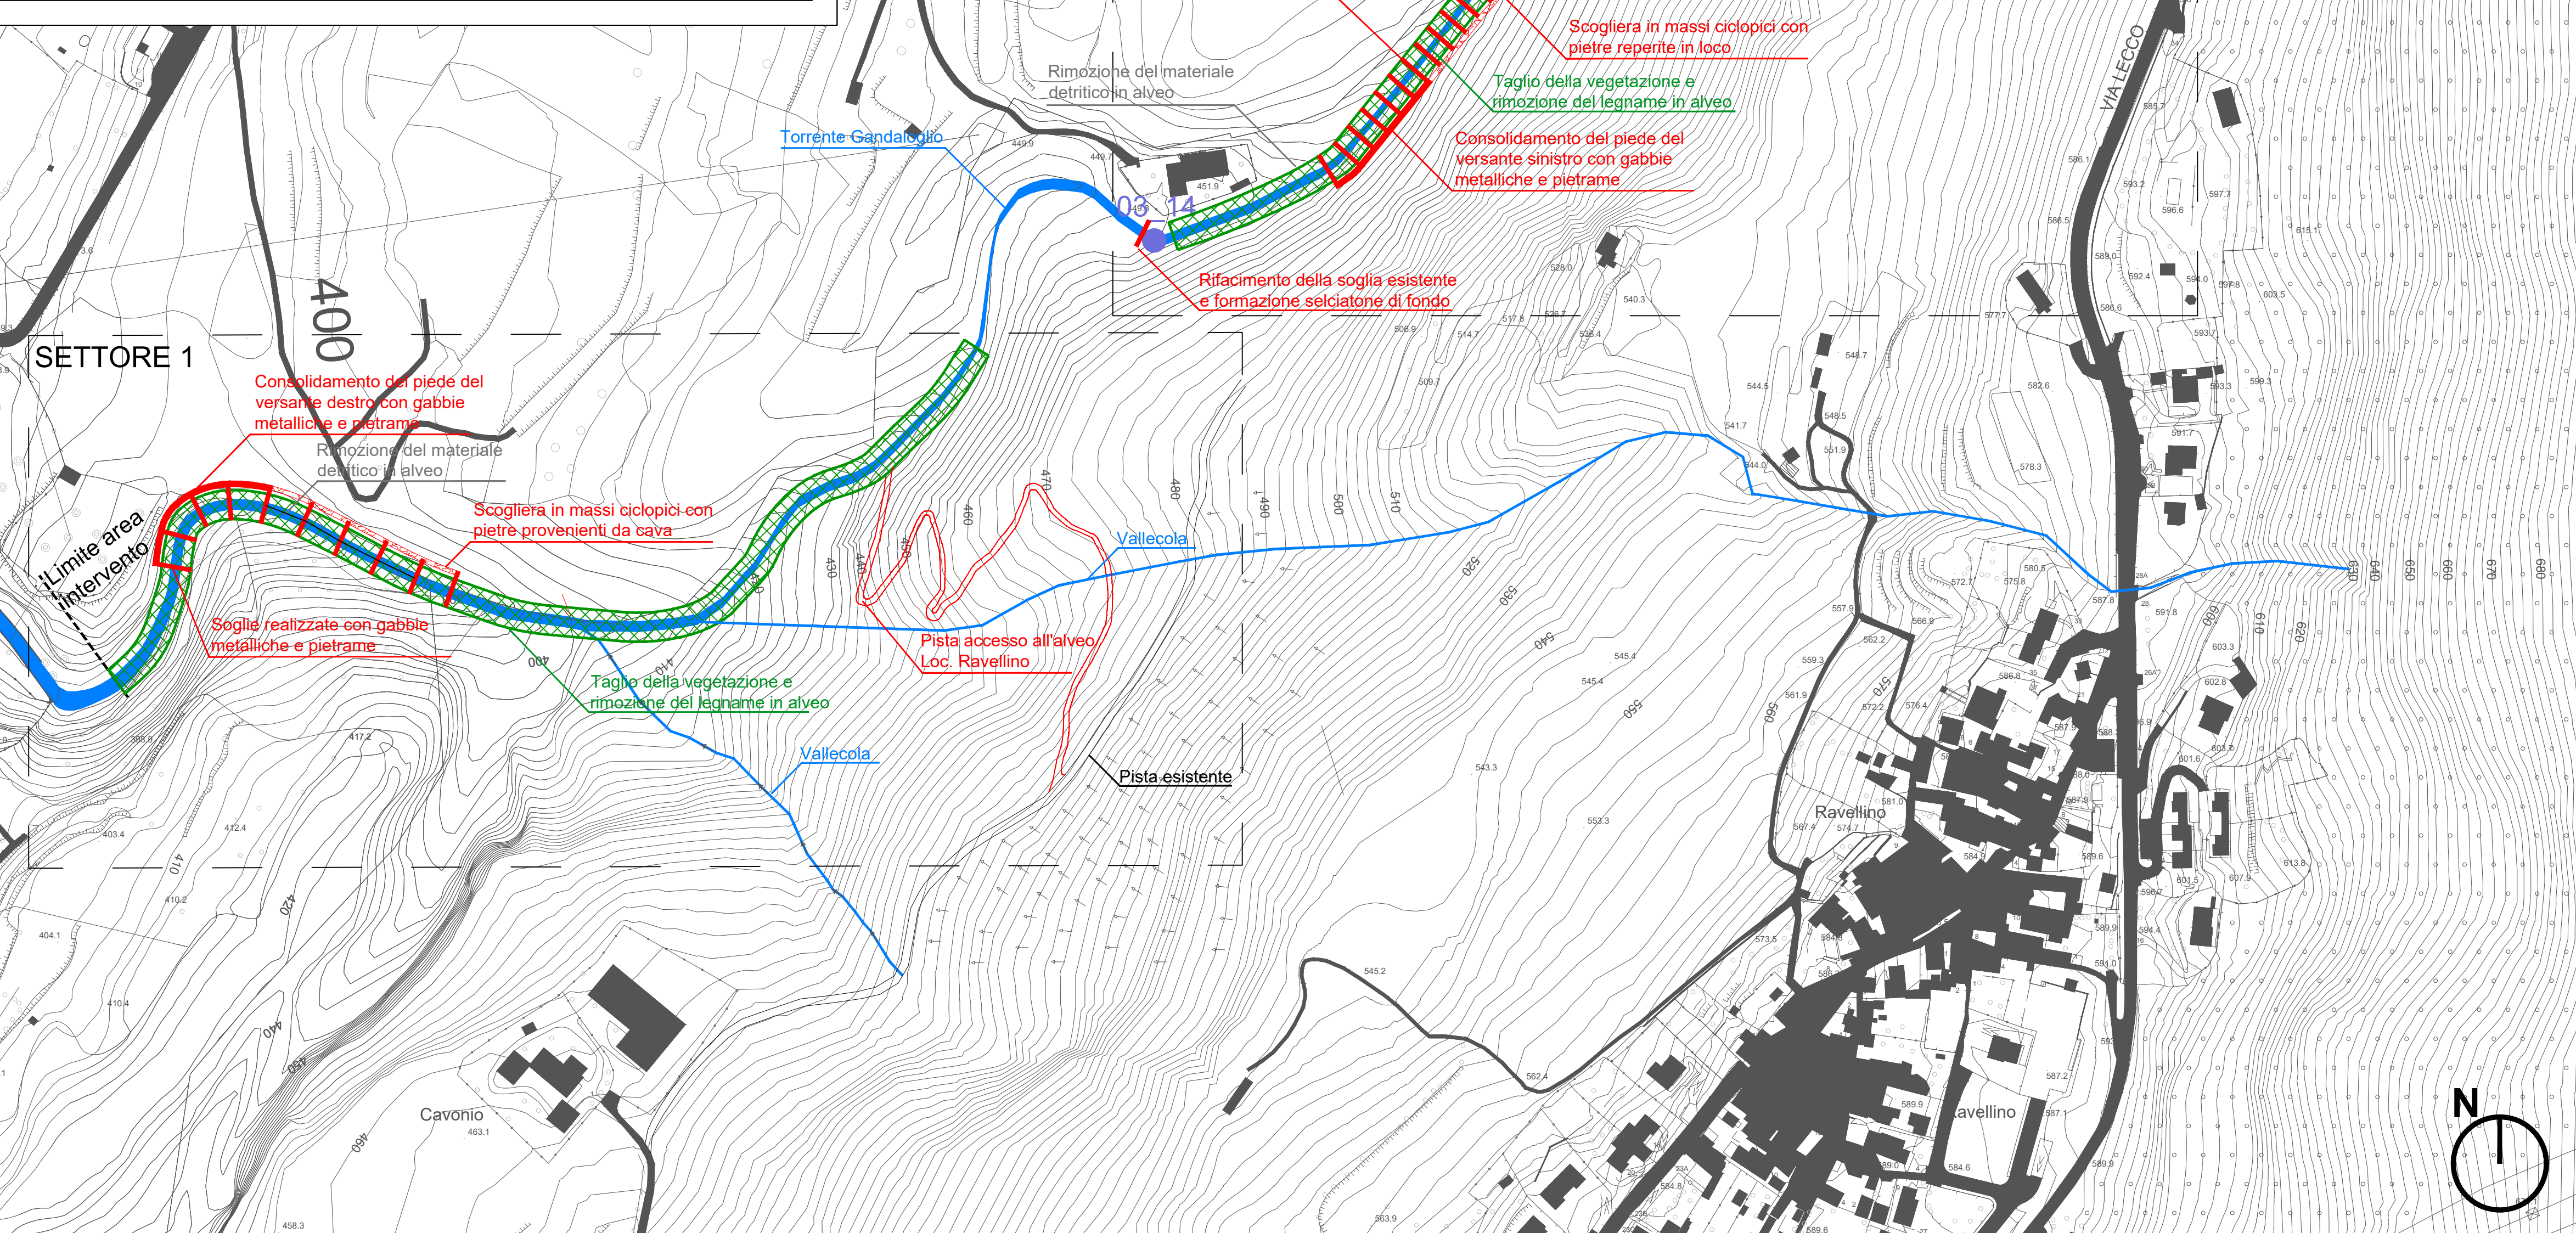

CONSOLIDAMENTO DEL VERSANTE SINISTRO
SCALA 1:50

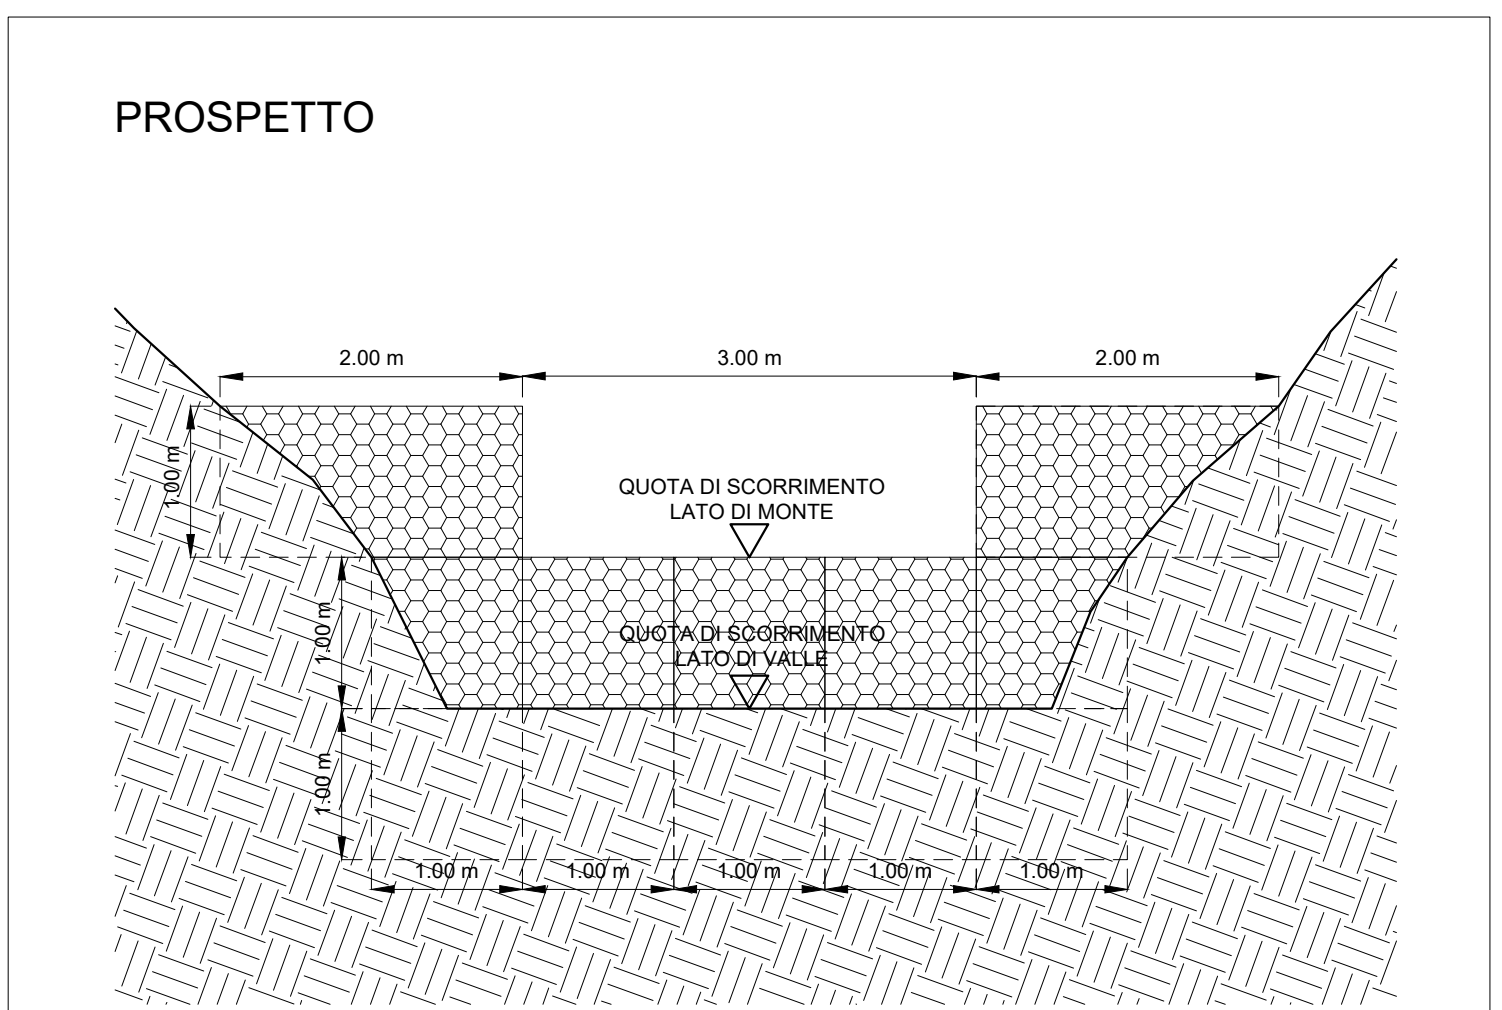

SEZIONE

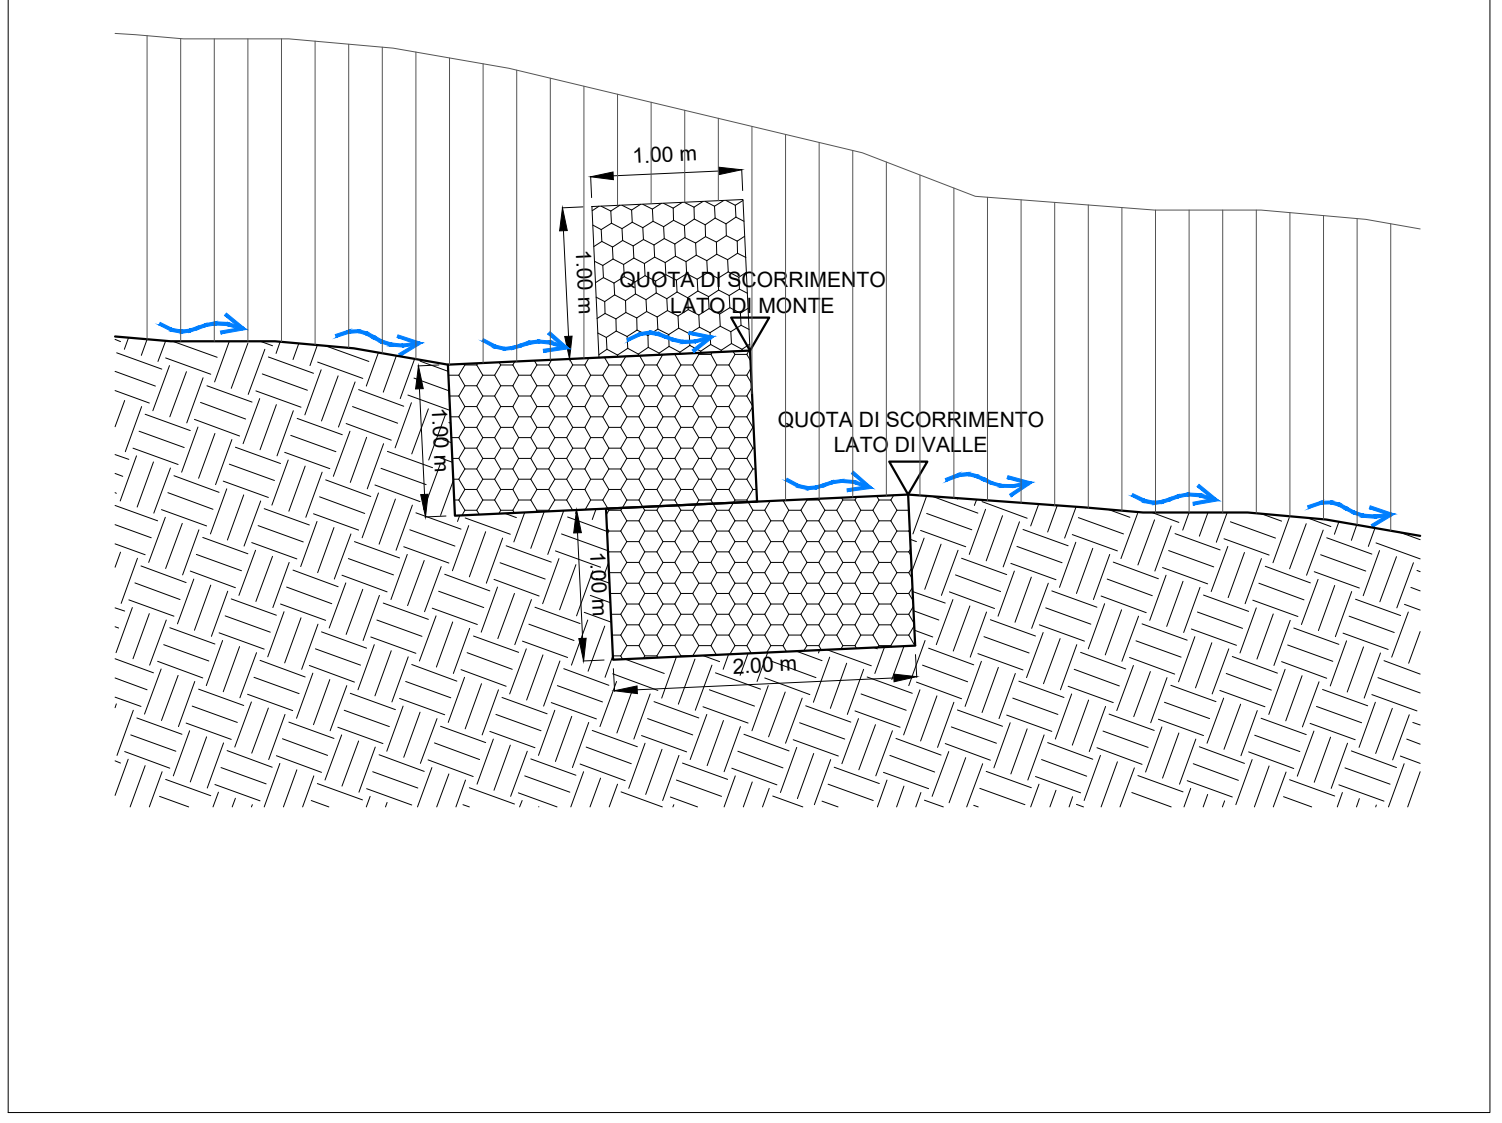

SOGLIE IN GABBIONI E PIETRAMI
SCALA 1:50