



SEZIONE 1 STATO DI PROGETTO

Scala 1:50

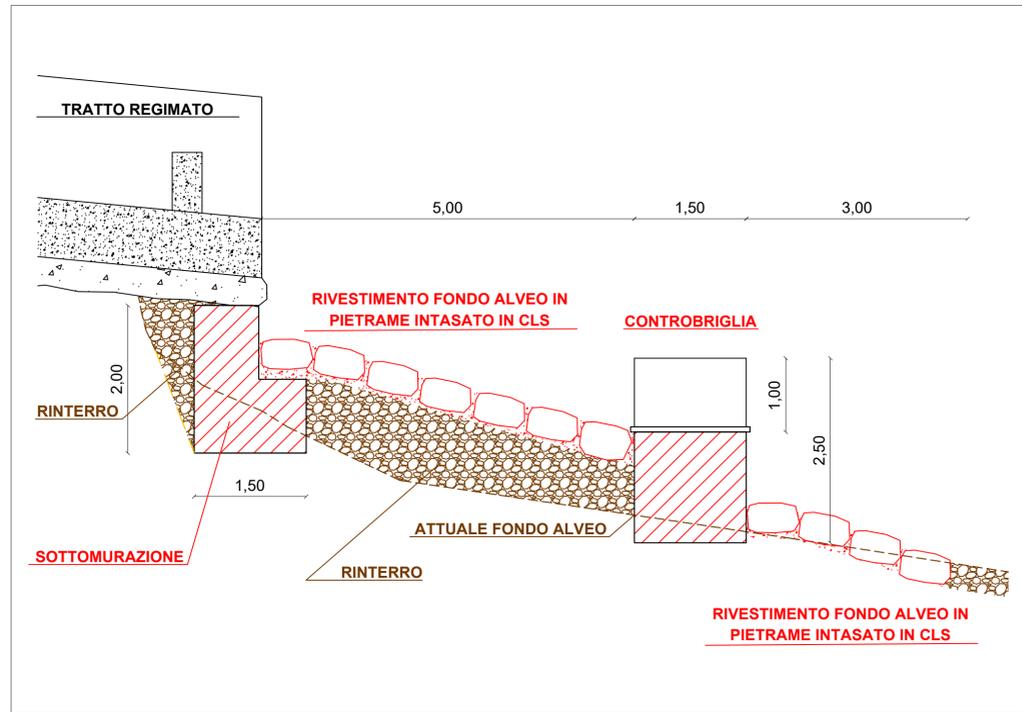




PLANIMETRIA STATO DI PROGETTO INTERVENTO DI MONTE

Scala 1:100

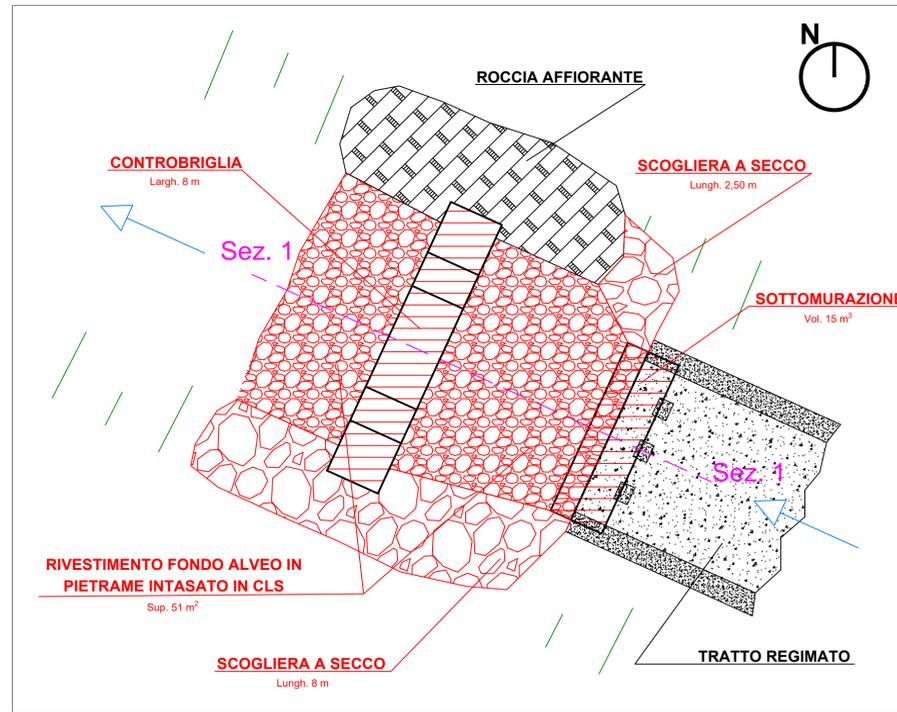


PARTICOLARI COSTRUTTIVI

Scala 1:50

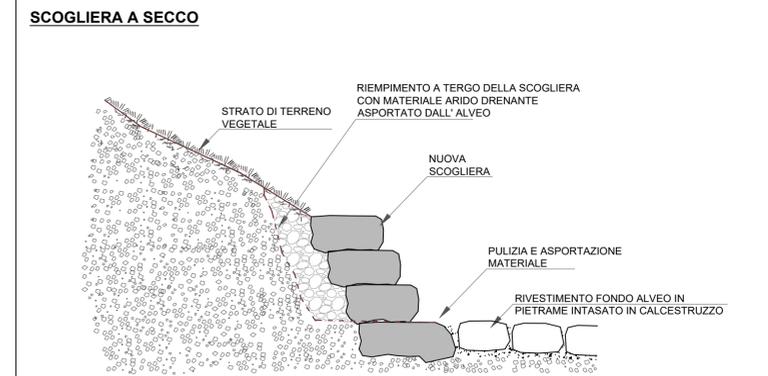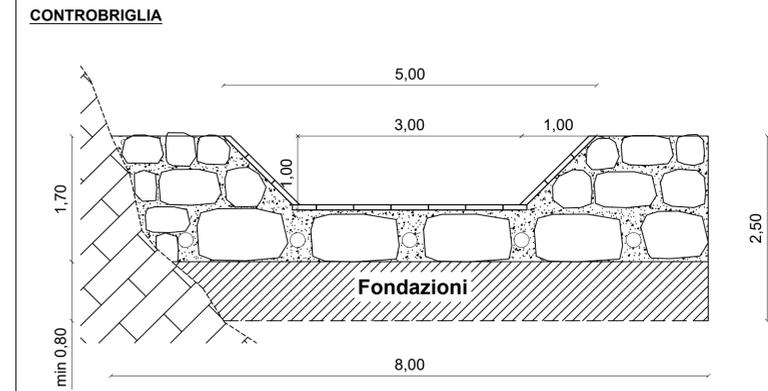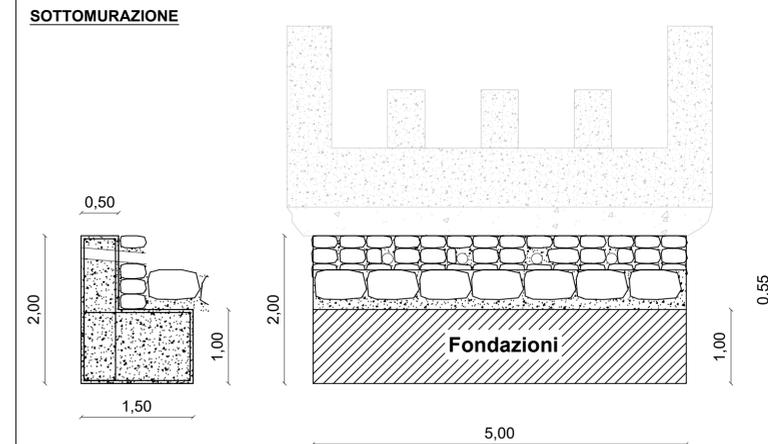

PLANIMETRIA AREA

Scala 1:1.000

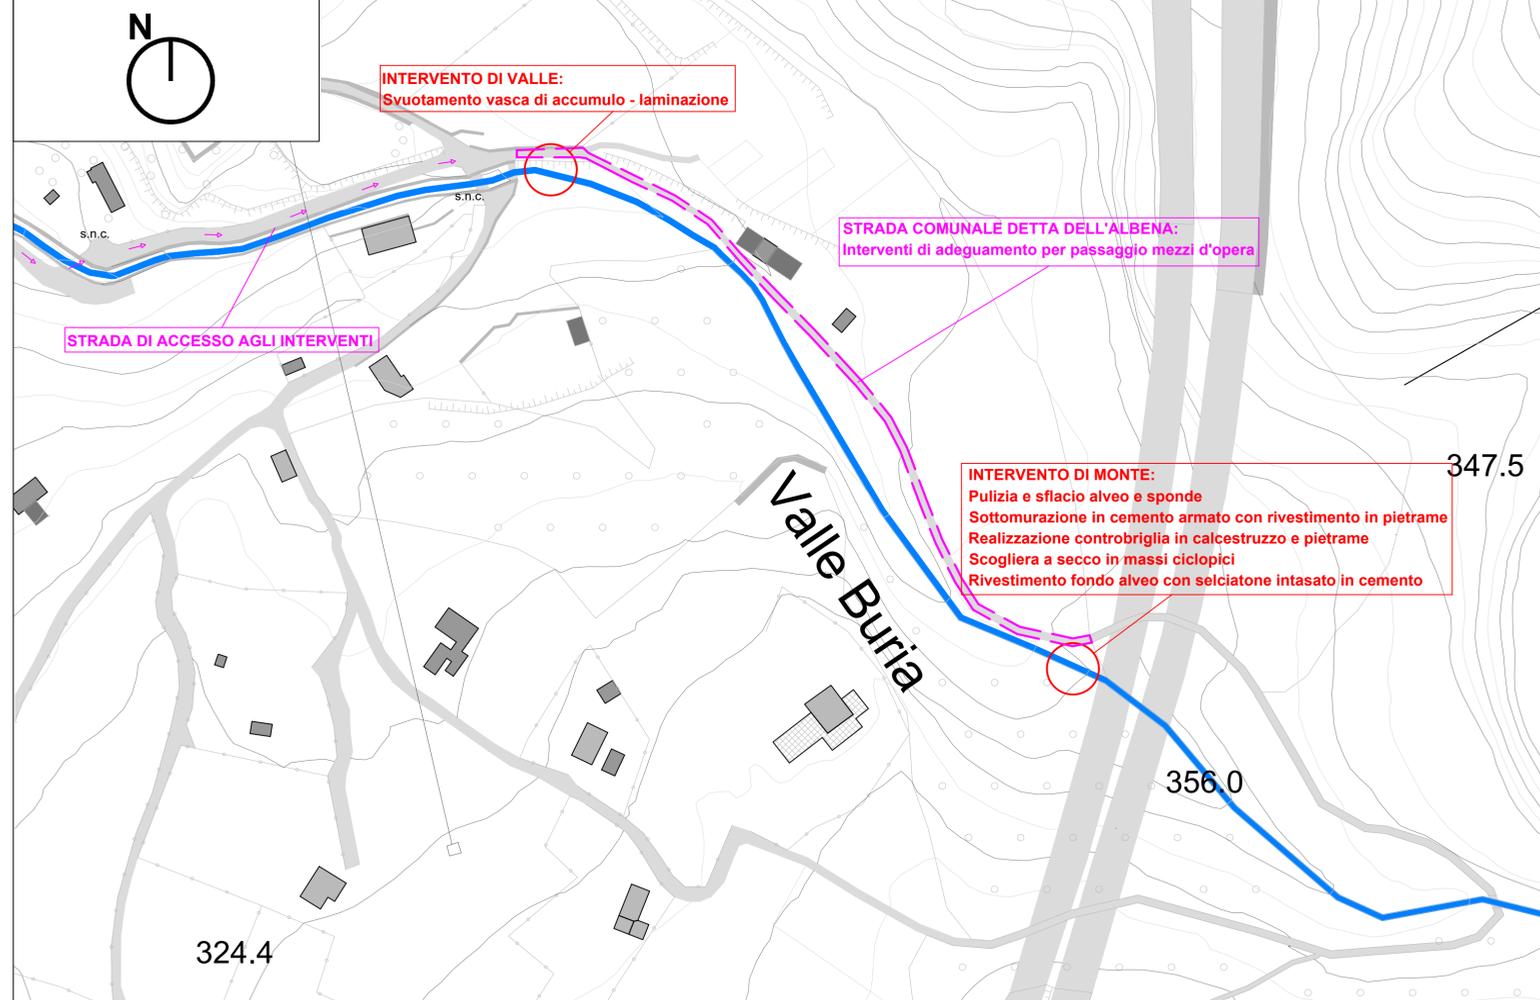

Comunità Montana
LARIO ORIENTALE - VALLE SAN MARTINO

Regione Lombardia

TITOLO
STUDIO IDROGEOLOGICO ED IDRAULICO A SCALA DI SOTTOBACINI IDROGRAFICI DEL COMPENSORIO DELLA C.M.L.O.V.S.M., FINALIZZATO ALLA DEFINIZIONE DEGLI INTERVENTI PRIORITARI DI SISTEMAZIONE E DIFESA IDRAULICA

PROGETTAZIONE PRELIMINARE

PROGETTO
MESSA IN SICUREZZA TORRENTE VALLE BURIA - LC050 COMUNE DI LIERNA (LC)

ELABORATO
T3 - PLANIMETRIA STATO DI PROGETTO E PARTICOLARI COSTRUTTIVI

SCALA
VARIE

COMMITTENTE
COMUNITA' MONTANA LARIO ORIENTALE - VALLE SAN MARTINO
Via Vasena, 4 23856 Sala al Barro - Galbiate (LC)
cm.larioorientale_vallesmartino@pec.regione.lombardia.it

PROGETTISTI

PRO.TEA INGEGNERIA associati
Via Martiri 33, 23824 Dervio (LC) - Tel_fax 0341.851176
email: info@proteaingegneria.it
P. IVA: 03388100137

Dott. Ing. Claudia Anselmini
Dott. Geol. Cristian Adamoli

Studio Tecnico Agostoni
23818 PASTURO - LC - Via Carole, 7
23900 LECCO - Via G. B. Grassi, 17a
Tel. 0341.95142 - e-mail: studio.agostoni@gmail.com

Dott. Ing. Gabriele Agostoni
P. IVA n. 02261560136

Dott. Geol. Beatrice Leali
via Rivolta n. 42 - 23017 Morbegno (SO)
P. IVA: 00954070140
email: beatrice.leali@gmail.com

REV.	DATA	DESCRIZIONE	REDATTO	VERIFICATO	APPROVATO
1	Dicembre 2017	Prima emissione	F. C.	Ci. A.	Ci. A.
2					
3					