

FOTO 1



FOTO 2



PLANIMETRIA AREA
Scala 1:1.000

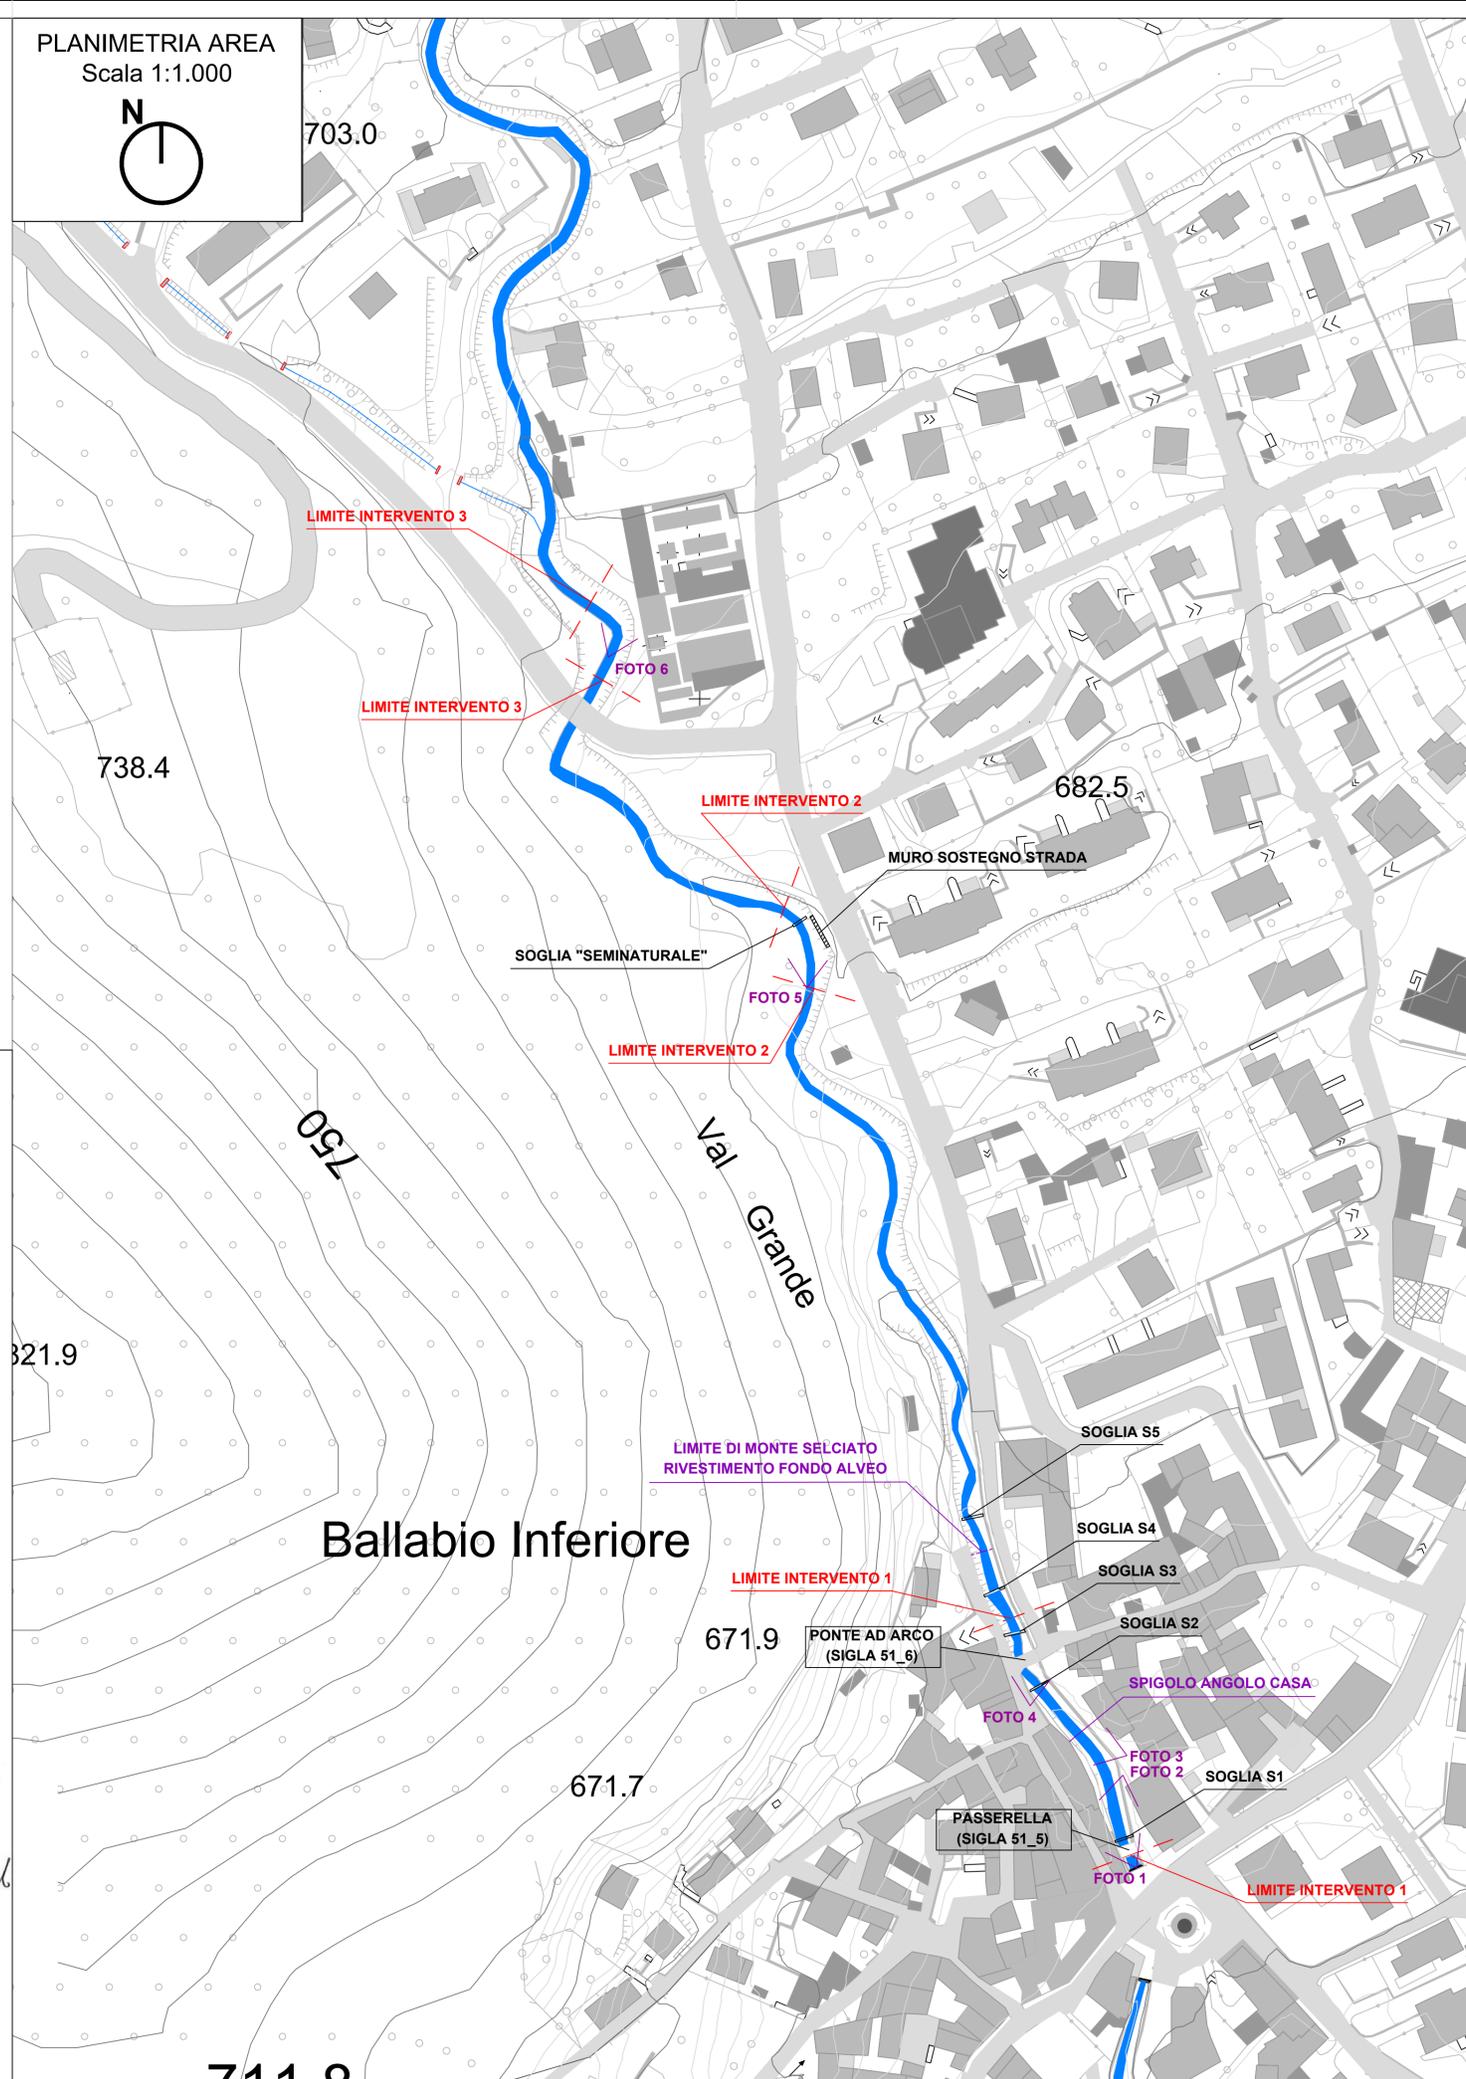


FOTO 3



FOTO 4



FOTO 5



FOTO 6






TITOLO
 STUDIO IDROGEOLOGICO ED IDRAULICO A SCALA DI SOTTOBACINI IDROGRAFICI DEL COMPRESORIO DELLA C.M.L.O.V.S.M., FINALIZZATO ALLA DEFINIZIONE DEGLI INTERVENTI PRIORITARI DI SISTEMAZIONE E DIFESA IDRAULICA

PROGETTAZIONE PRELIMINARE

PROGETTO
 MESSA IN SICUREZZA TORRENTE GRIGNA - LC051
 COMUNE DI BALLABIO (LC)


ELABORATO
 T2 - PLANIMETRIA STATO DI FATTO

SCALA
 1:1.000

COMMITTENTE
 COMUNITA' MONTANA LARIO ORIENTALE - VALLE SAN MARTINO
 Via Vasena, 4 23856 Sala al Barro - Galbiate (LC)
 cm.larioorientale_vallesmartino@pec.regione.lombardia.it

PROGETTISTI


 PRO.TEA INGEGNERIA associati
 Via Martiri 33, 23824 Dervio (LC) - Tel_fax 0341.851176
 email: info@proteaingegneria.it
 P. IVA: 03388100137

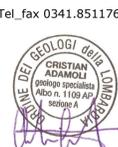
Dott. Ing. Claudia Anselmini
 Dott. Geol. Cristian Adamoli


Studio Tecnico Agostoni
 23018 PASTURO - LC - Via Canale, 7
 23000 LEGGIO - Via G. B. Grassi, 17a
 Tel. 0341.955142 - e-mail: studio.agostoni@gmail.com

Dott. Ing. Gabriele Agostoni
 P.IVA n. 02261560136

Dott. Geol. Beatrice Leali
 via Rivolta n. 42 - 23017 Morbegno (SO)
 P.IVA: 00954070140
 email: beatrice.leali@gmail.com

REV.	DATA	DESCRIZIONE	REDATTO	VERIFICATO	APPROVATO
1	Dicembre 2017	Prima emissione	F. C.	Cl. A.	Cl. A.
2					
3					