




PARTICOLARI COSTRUTTIVI
Scala 1:50

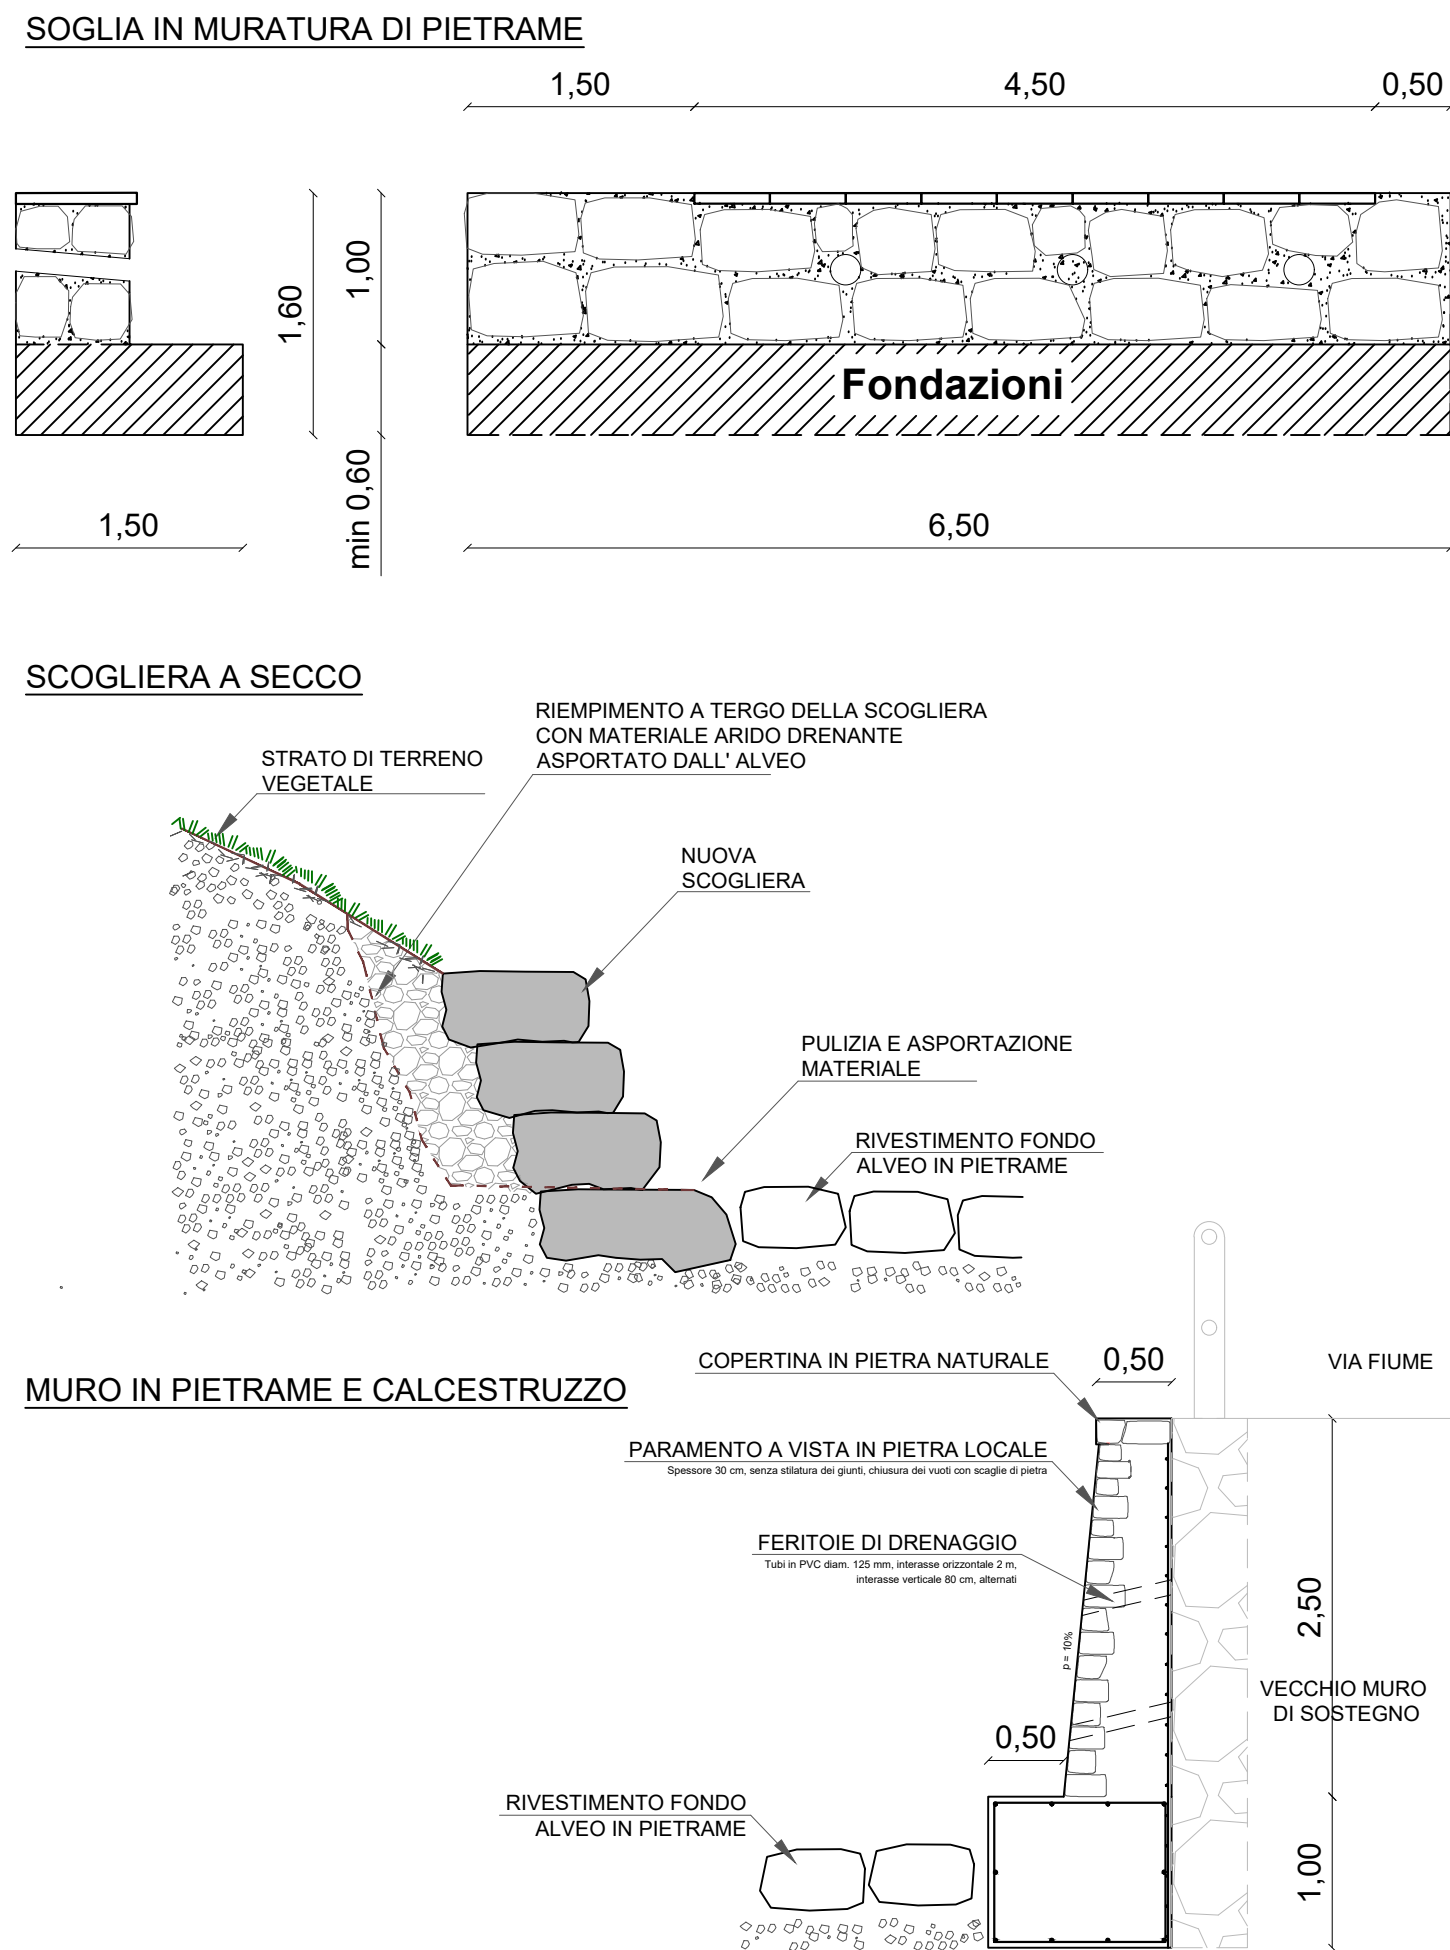


PLANIMETRIA AREA
Scala 1:1.000

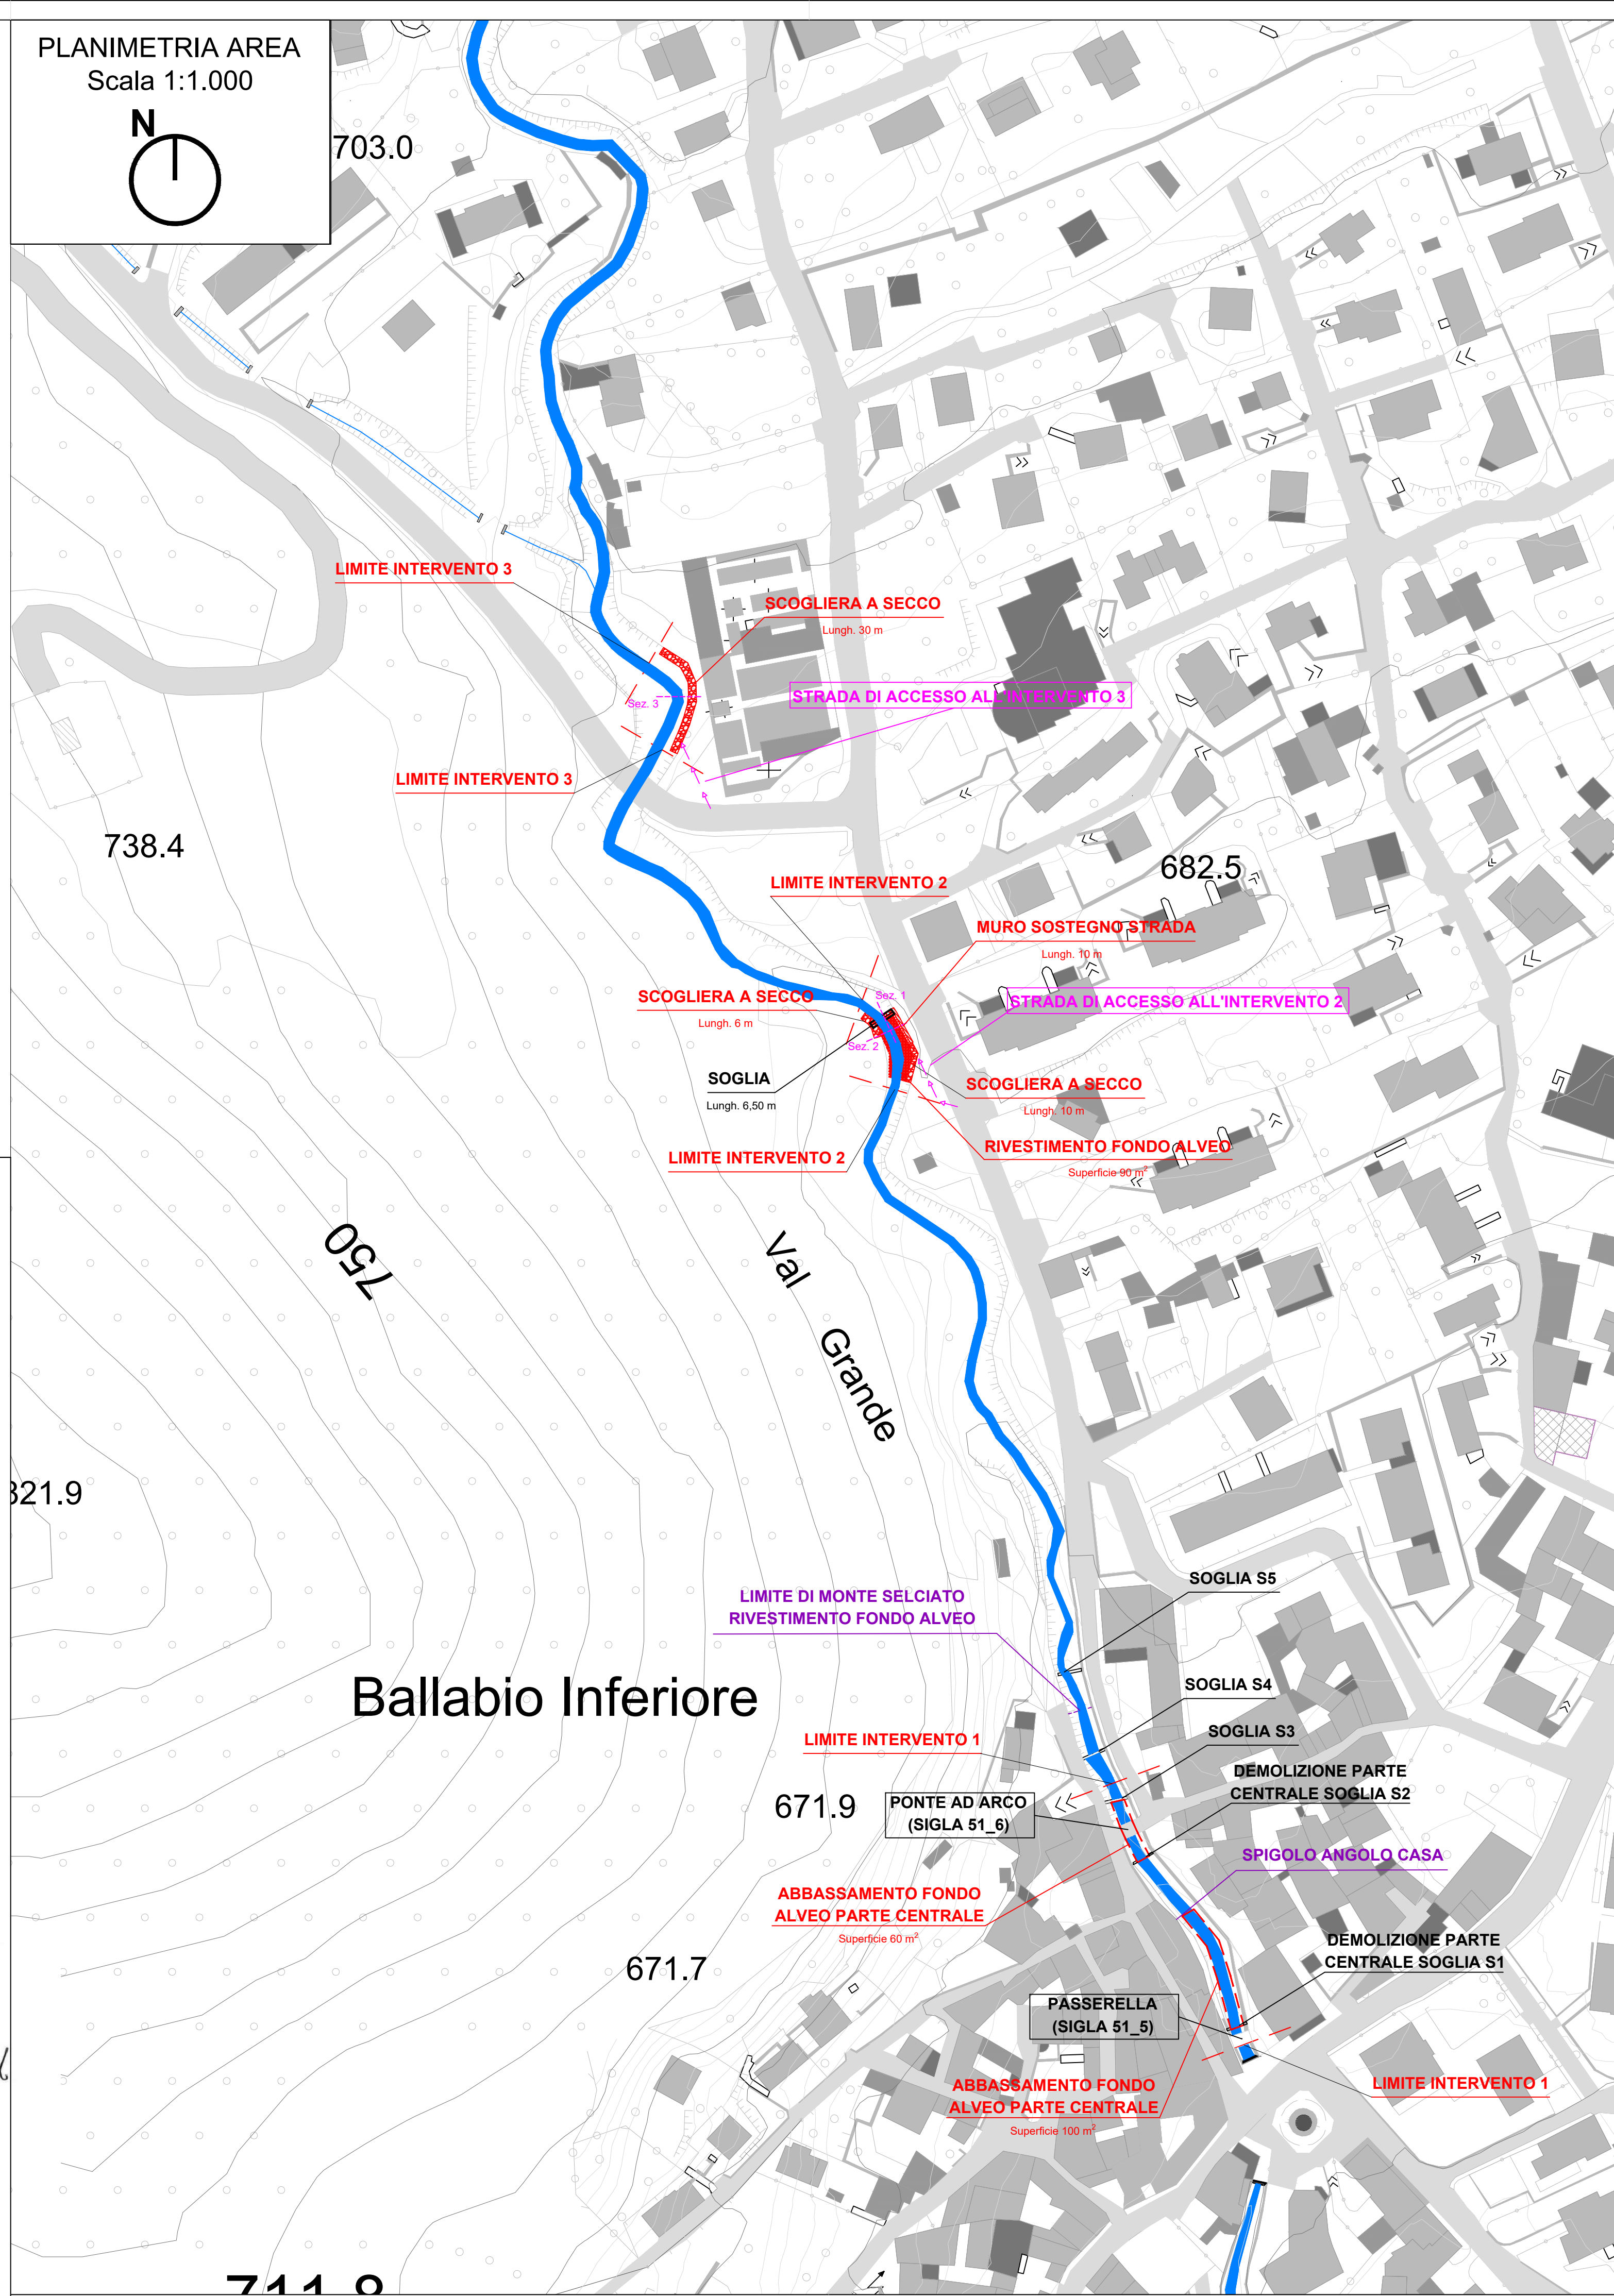


SEZIONE 1
Scala 1:50

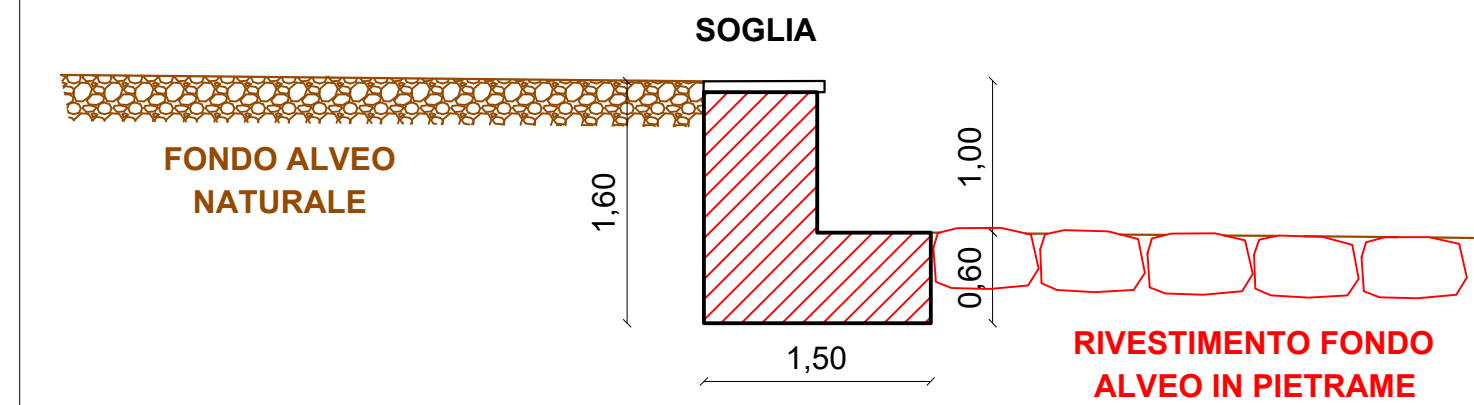

SEZIONE 2
Scala 1:50

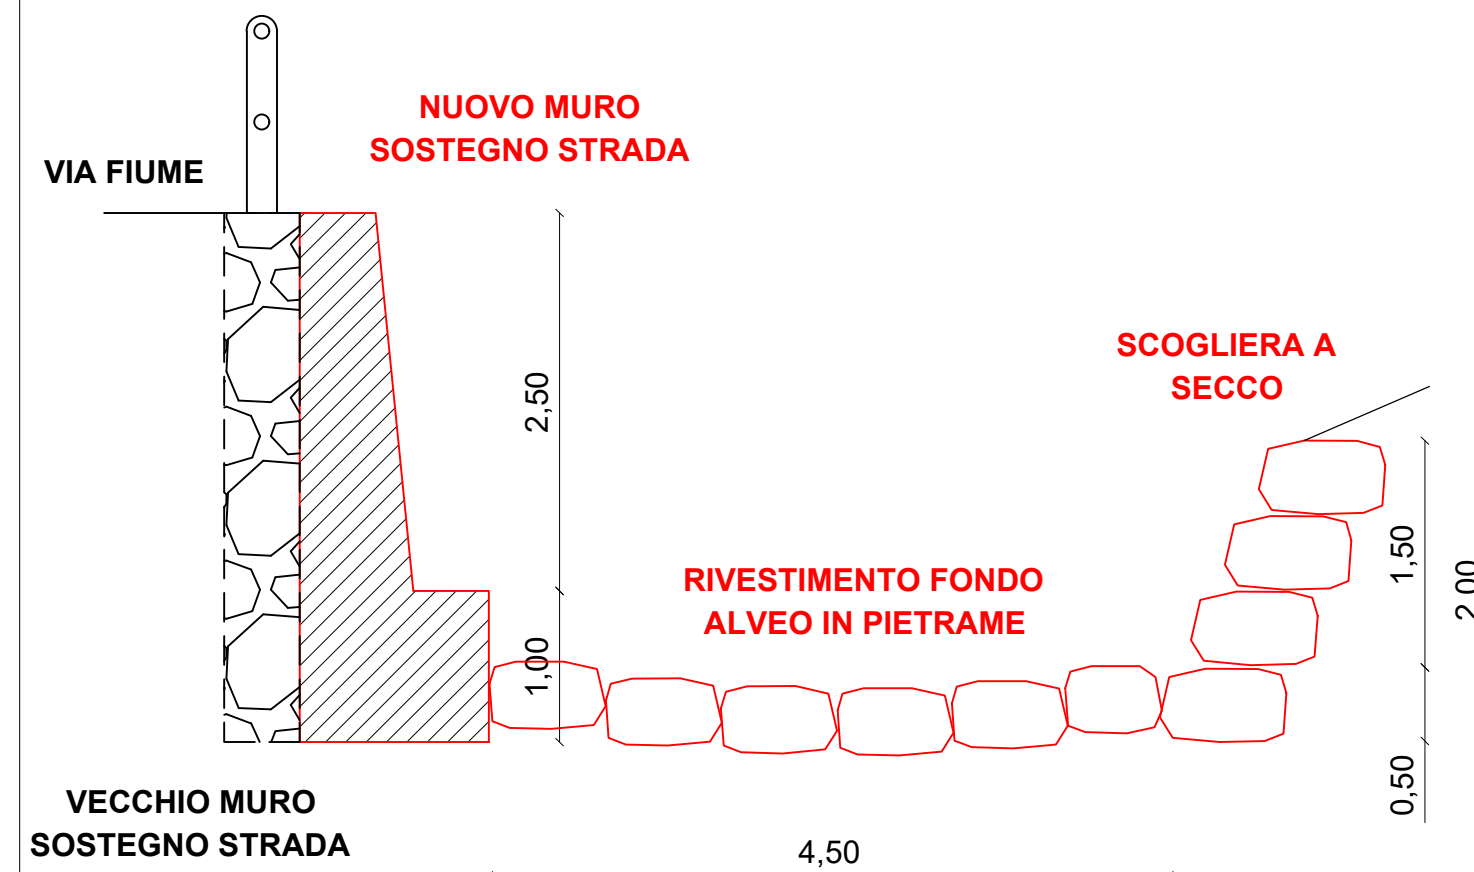

SEZIONE 3
Scala 1:50

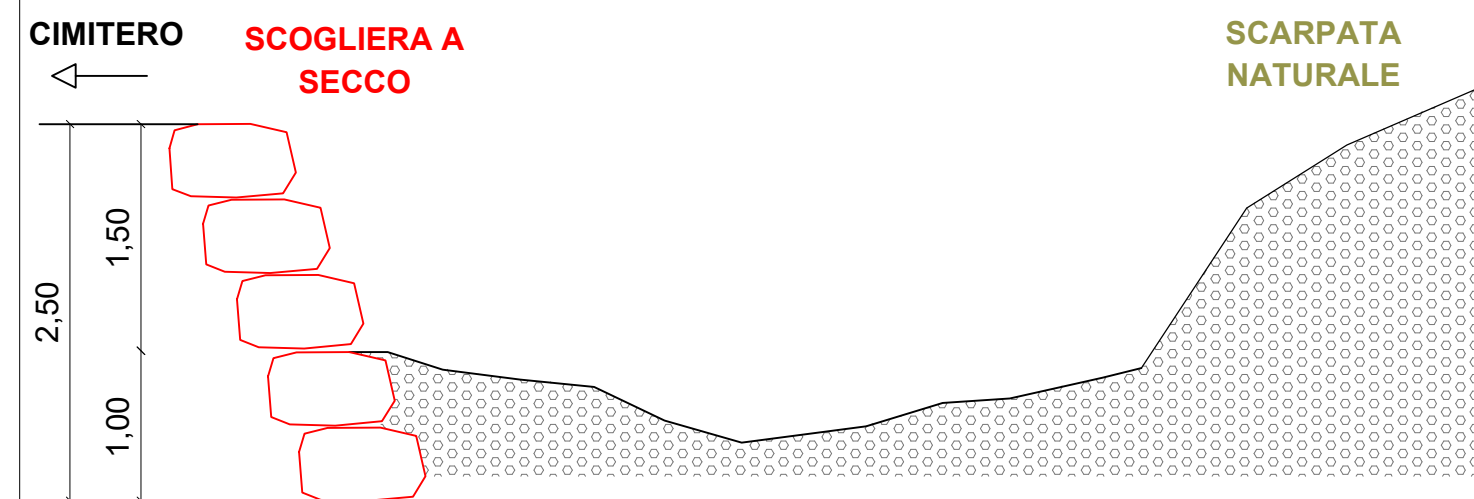

N.B.: PER LE SEZIONI ED I PARTICOLARI RELATIVI ALLE OPERE DELL'INTERVENTO 1 SI RIMANDA ALLA TAVOLA "T4. CONFRONTO STATO DI PROGETTO E DI FATTO ADEGUAMENTO ATTRAVERSAMENTI"

TITOLO STUDIO IDROGEOLOGICO ED IDRAULICO A SCALA DI SOTTOBACINI IDROGRAFICI DEL COMPRESORIO DELLA C.M.L.O.V.S.M., FINALIZZATO ALLA DEFINIZIONE DEGLI INTERVENTI PRIORITARI DI SISTEMAZIONE E DIFESA IDRAULICA					
PROGETTAZIONE PRELIMINARE					
PROGETTO MESSA IN SICUREZZA TORRENTE GRIGNA - LC051 COMUNE DI BALLABIO (LC)		SCALA 1:1.000			
ELABORATO T3 - PLANIMETRIA STATO DI PROGETTO E PARTICOLARI COSTRUTTIVI					
COMMITTENTE COMUNITA' MONTANA LARIO ORIENTALE - VALLE SAN MARTINO Via Vasena, 4 23856 Sala al Barro - Galbiate (LC) cm.larioorientale_vallesmartino@pec.regione.lombardia.it					
PROGETTISTI PRO.TEA INGEGNERIA associati Via Martiri 33, 23824 Dervio (LC) - Tel_fax 0341.851176 email: info@proteaingegneria.it P. IVA: 03388100137 Studio Tecnico Agostoni 23818 PASTURO - LC - Via Canale, 7 23900 LECCO - Via G. B. Grassi, 17a Tel. 0341.955142 - e-mail: studio.agostoni@gmail.com Dott. Ing. Claudia Anselmini Dott. Geol. Cristian Adamoli Dott. Ing. Gabriele Agostoni P. IVA n. 02261560136 Dott. Geol. Beatrice Leali Via Rivolta n. 42 - 23017 Morbegno (SO) P. IVA: 00954070140 email: beatrice.leali@gmail.com					
REV.	DATA	DESCRIZIONE	REDATTO	VERIFICATO	APPROVATO
1	Dicembre 2017	Prima emissione	F. C.	Cl. A.	Cl. A.
2					
3					