PROFILO STATO DI FATTO - Scala 1:200

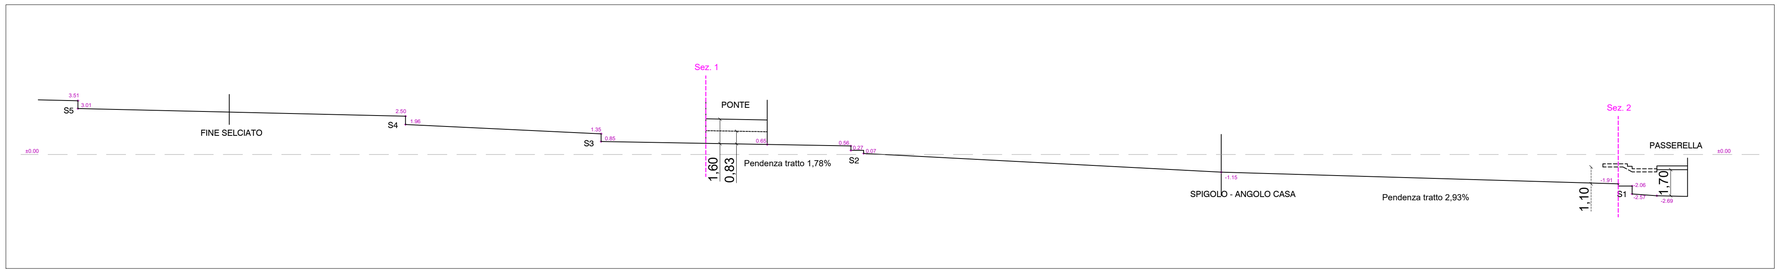

PROFILO STATO DI PROGETTO - Scala 1:200

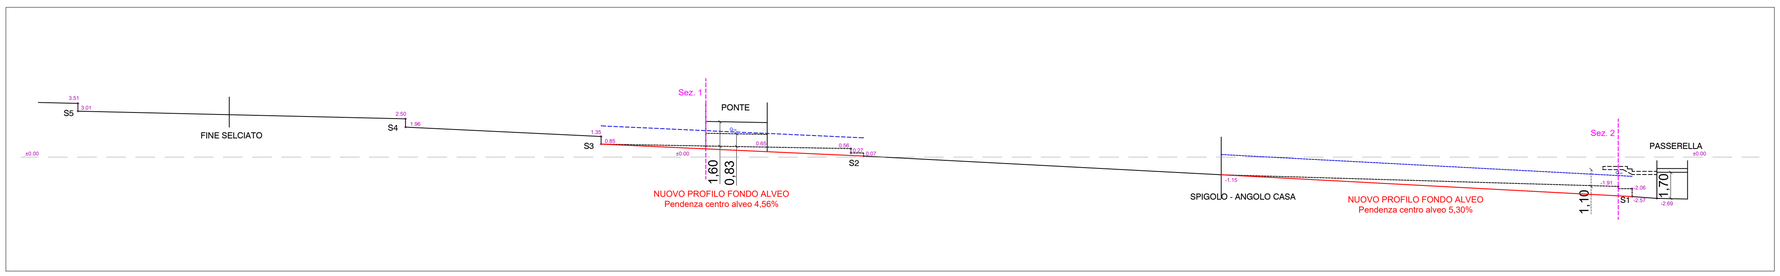

PLANIMETRIA INTERVENTO 1
Scala 1:500

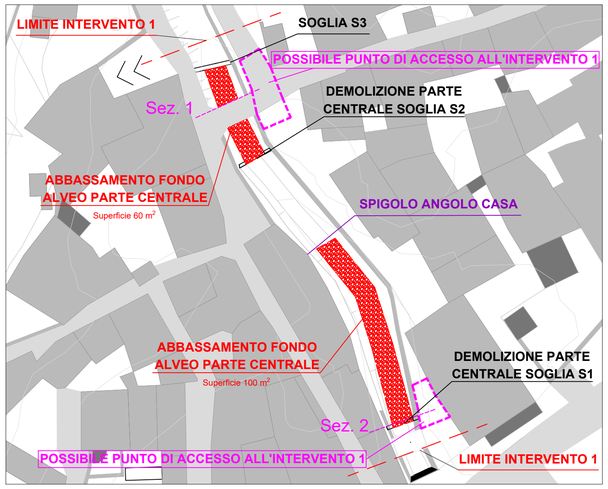

SCHEMA INTERVENTO ABBASSAMENTO ALVEO DI MAGRA
Scala 1:50

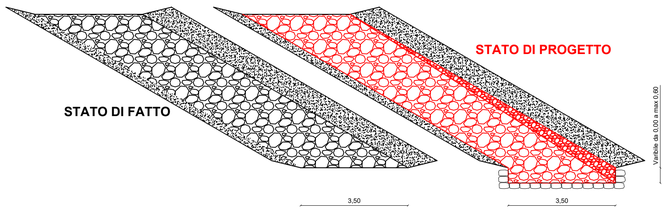

Comunità Montana LARIO ORIENTALE - VALLE SAN MARTINO

RegioneLombardia

TITOLO

STUDIO IDROGEOLOGICO ED IDRAULICO A SCALA DI SOTTOBACINI IDROGRAFICI DEL COMPRENSORIO DELLA C.M.L.O.V.S.M., FINALIZZATO ALLA DEFINIZIONE DEGLI INTERVENTI PRIORITARI DI SISTEMAZIONE E DIFESA IDRAULICA

PROGETTAZIONE PRELIMINARE

PROGETTO

MESSA IN SICUREZZA TORRENTE GRIGNA - LC051
COMUNE DI BALLABIO (LC)

ELABORATO

T4 - CONFRONTO STATO DI PROGETTO E DI FATTO ADEGUAMENTO ATTRAVERSAMENTI

SCALA

VARIE

COMMITTENTE

COMUNITA' MONTANA LARIO ORIENTALE - VALLE SAN MARTINO
Via Vasena, 4 23856 Sala al Barro - Galbiate (LC)
cm.larioorientale_vallesmartino@pec.regione.lombardia.it

PROGETTISTI

PRO.TEA INGEGNERIA associati
Via Martiri 33, 23824 Dervio (LC) - Tel_fax 0341.851176
email: info@proteaingegneria.it
P. IVA: 03388100137

Dott. Ing. Claudia Anselmini
Dott. Geol. Cristian Adamoli

Studio Tecnico Agostoni
23818 PASTURO - LC - Via Carsole, 7
23900 LECCO - Via G. B. Grassi, 17a
Tel. 0341 955142 - e. mail: studio.agostoni@gmail.com

Dott. Ing. Gabriele Agostoni
P.IVA n. 02261560136

Dott. Geol. Beatrice Lealì
via Rivolta n. 42 - 23017 Morbegno (SO)
P.IVA: 00954070140
email: beatrice.leali@gmail.com

REV.	DATA	DESCRIZIONE	REDATTO	VERIFICATO	APPROVATO
1	Dicembre 2017	Prima emissione	F. C.	Cl. A.	Cl. A.
2					
3					

PROFILO IN CORRISPONDENZA DELLA SEZIONE 1
STATO DI PROGETTO - Scala 1:50

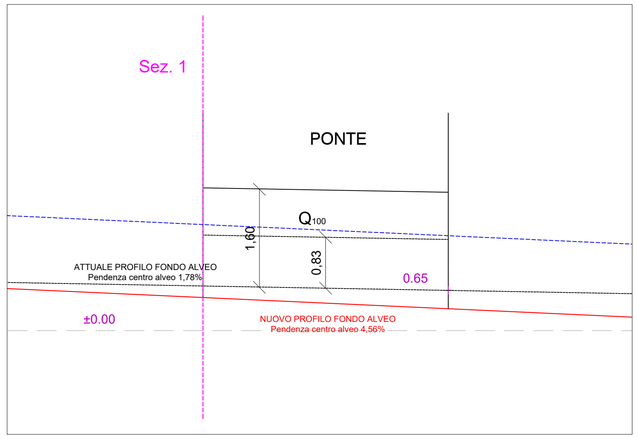

PROFILO IN CORRISPONDENZA DELLA SEZIONE 2
STATO DI PROGETTO - Scala 1:50

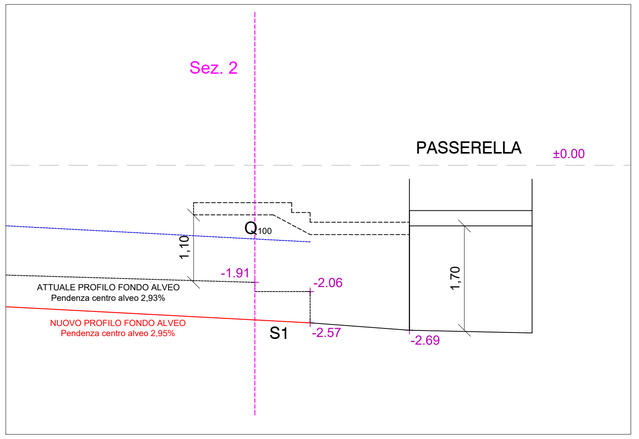

SEZIONE 2 - STATO DI FATTO
Scala 1:50

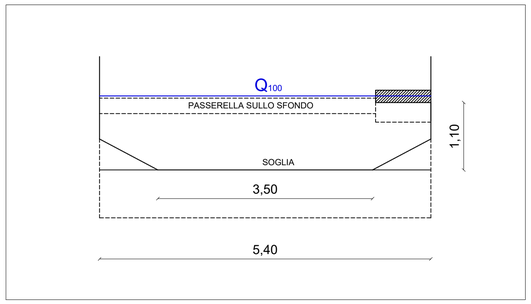

SEZIONE 1 - STATO DI FATTO
Scala 1:50

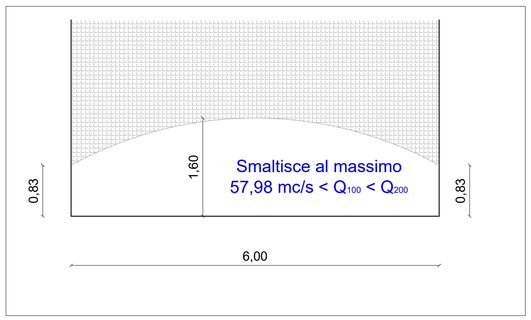

SEZIONE 1 - STATO DI PROGETTO
Scala 1:50

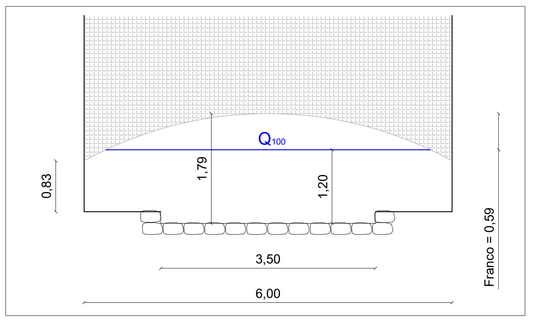
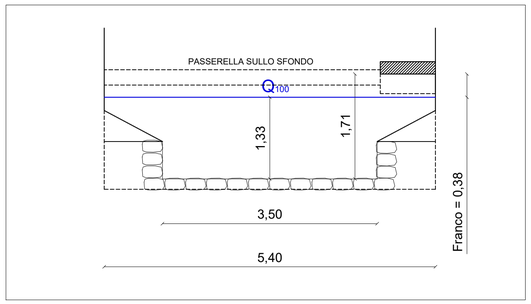
SEZIONE 2 - STATO DI PROGETTO
Scala 1:50