

FOTO 1



SEZIONE 1
Scala 1:50

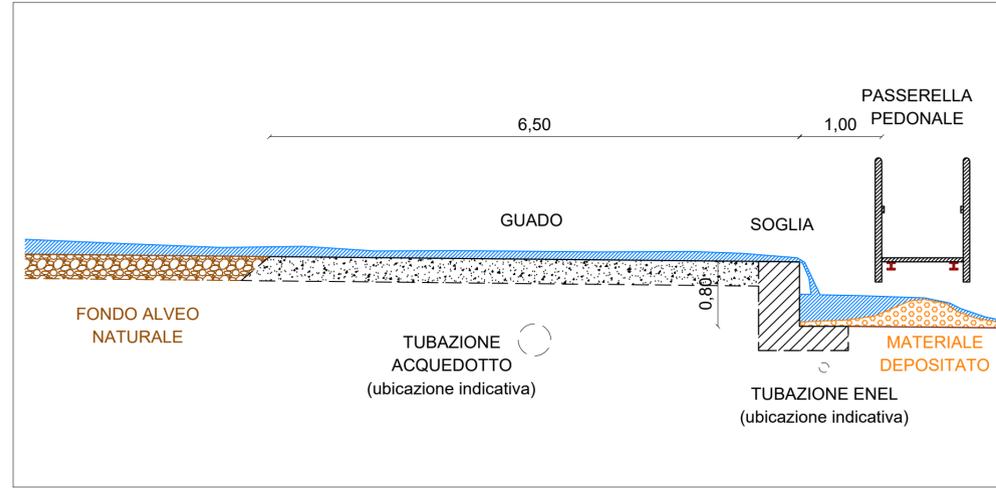


FOTO 2



FOTO 3

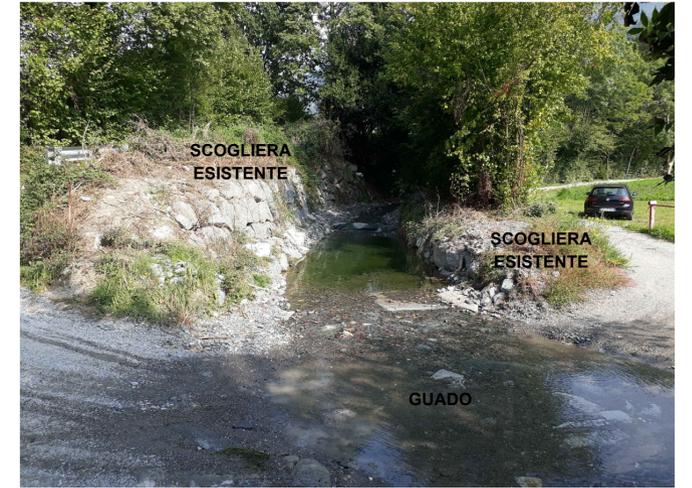


FOTO 4



FOTO 5



Comunità Montana
LARIO ORIENTALE - VALLE SAN MARTINO

Regione Lombardia

TITOLO
STUDIO IDROGEOLOGICO ED IDRAULICO A SCALA DI SOTTOBACINI IDROGRAFICI DEL COMPRESORIO DELLA C.M.L.O.V.S.M., FINALIZZATO ALLA DEFINIZIONE DEGLI INTERVENTI PRIORITARI DI SISTEMAZIONE E DIFESA IDRAULICA

PROGETTAZIONE PRELIMINARE

PROGETTO
MESSA IN SICUREZZA TORRENTE CARPINE COMUNE DI CALOLZIOCORTE (LC)

ELABORATO
T2 - PLANIMETRIA STATO DI FATTO

SCALA
VARIE

COMMITTENTE
COMUNITA' MONTANA LARIO ORIENTALE - VALLE SAN MARTINO
Via Vasena, 4 23856 Sala al Barro - Galbiate (LC)
cm.larioorientale_vallesmartino@pec.regione.lombardia.it

PROGETTISTI

PRO.TEA INGEGNERIA associati
Via Martiri 33, 23824 Dervio (LC) - Tel_fax 0341.851176
email: info@proteaingegneria.it
P. IVA: 03388100137


Dott. Ing. Claudia Anselmini
Dott. Geol. Cristian Adamoli

Studio Tecnico Agostoni
23818 PASTURO - LC - Via Carole, 7
23900 LECCO - Via G. B. Grassi, 17a
Tel. 0341.955142 - e-mail: studio.agostoni@gmail.com

Dott. Ing. Gabriele Agostoni
P.IVA n. 02261560136

Dott. Geol. Beatrice Leali
Via Rivolta n. 42 - 23017 Morbegno (SO)
P.IVA: 00954070140
email: beatrice.leali@gmail.com

REV.	DATA	DESCRIZIONE	REDATTO	VERIFICATO	APPROVATO
1	Dicembre 2017	Prima emissione	F. C.	Ci. A.	Ci. A.
2					
3					

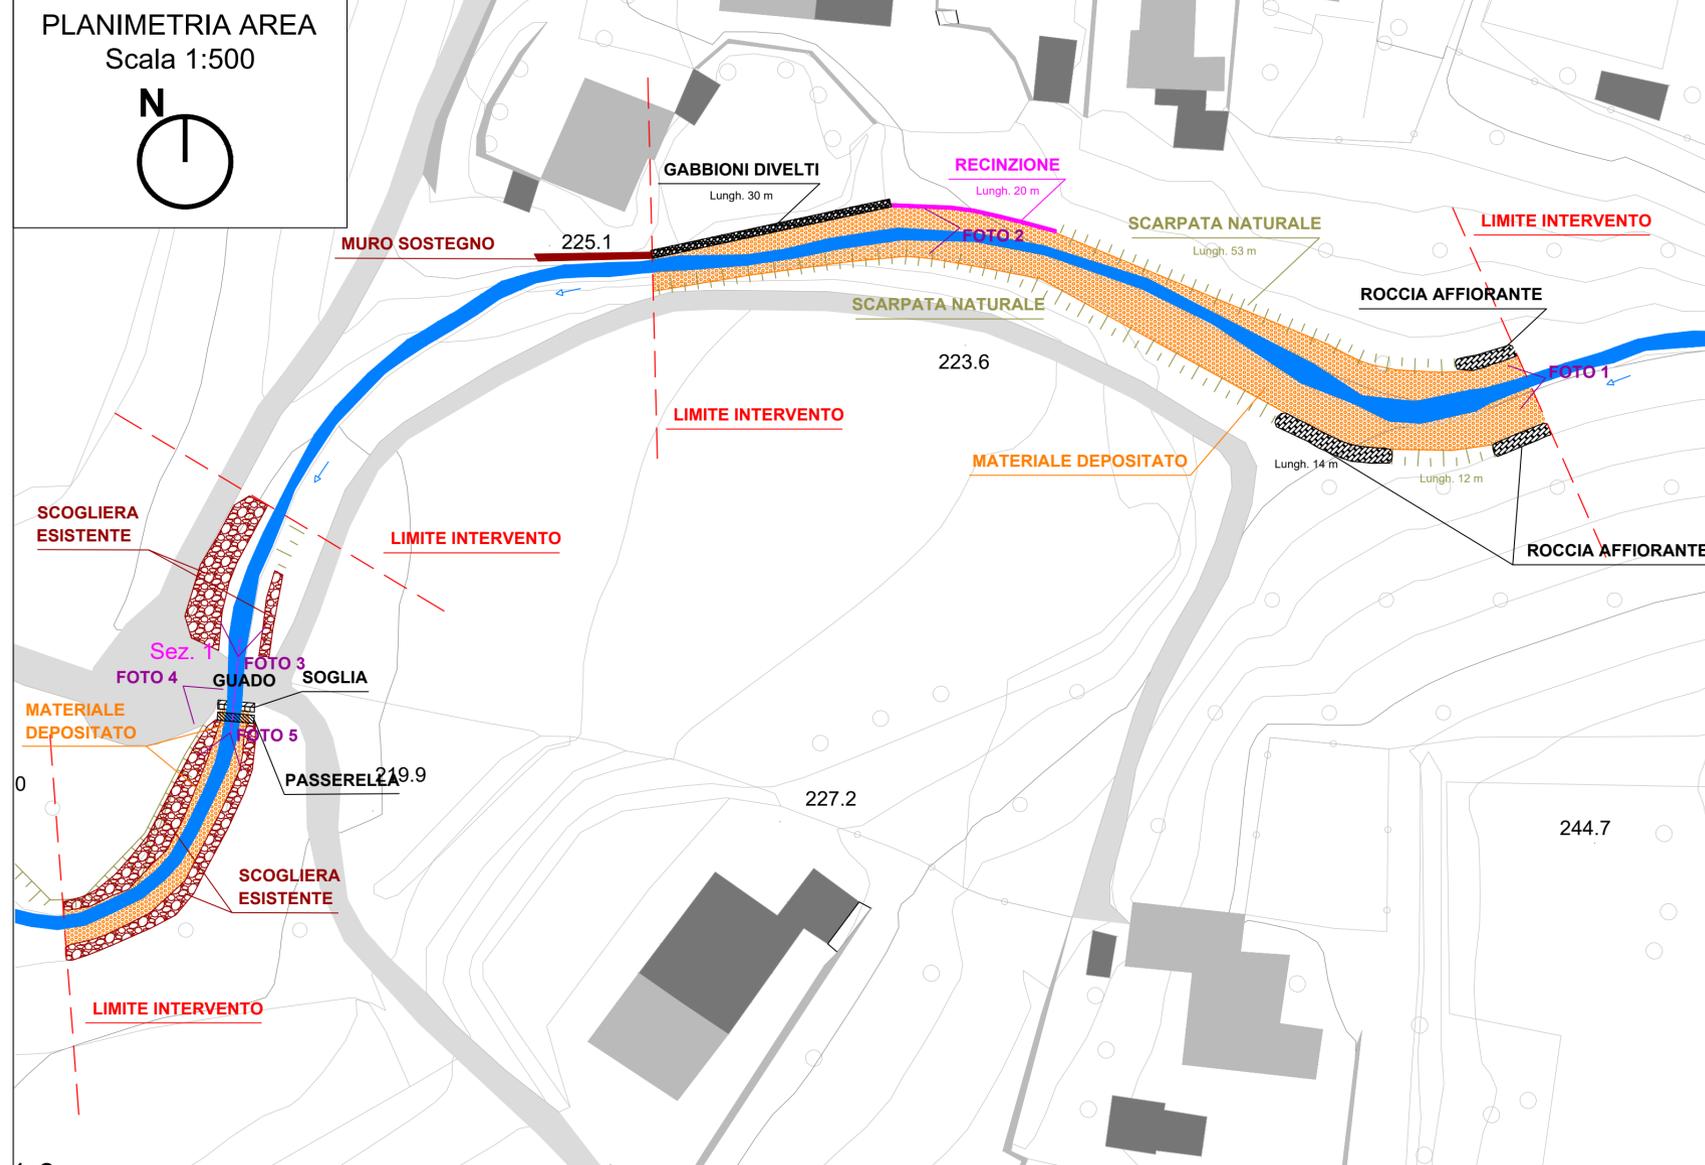

0 227.2 244.7