

FOTO 1



FOTO 2




FOTO 3



FOTO 4



PLANIMETRIA AREA SU MAPPA CATASTALE  
Scala 1:2.000

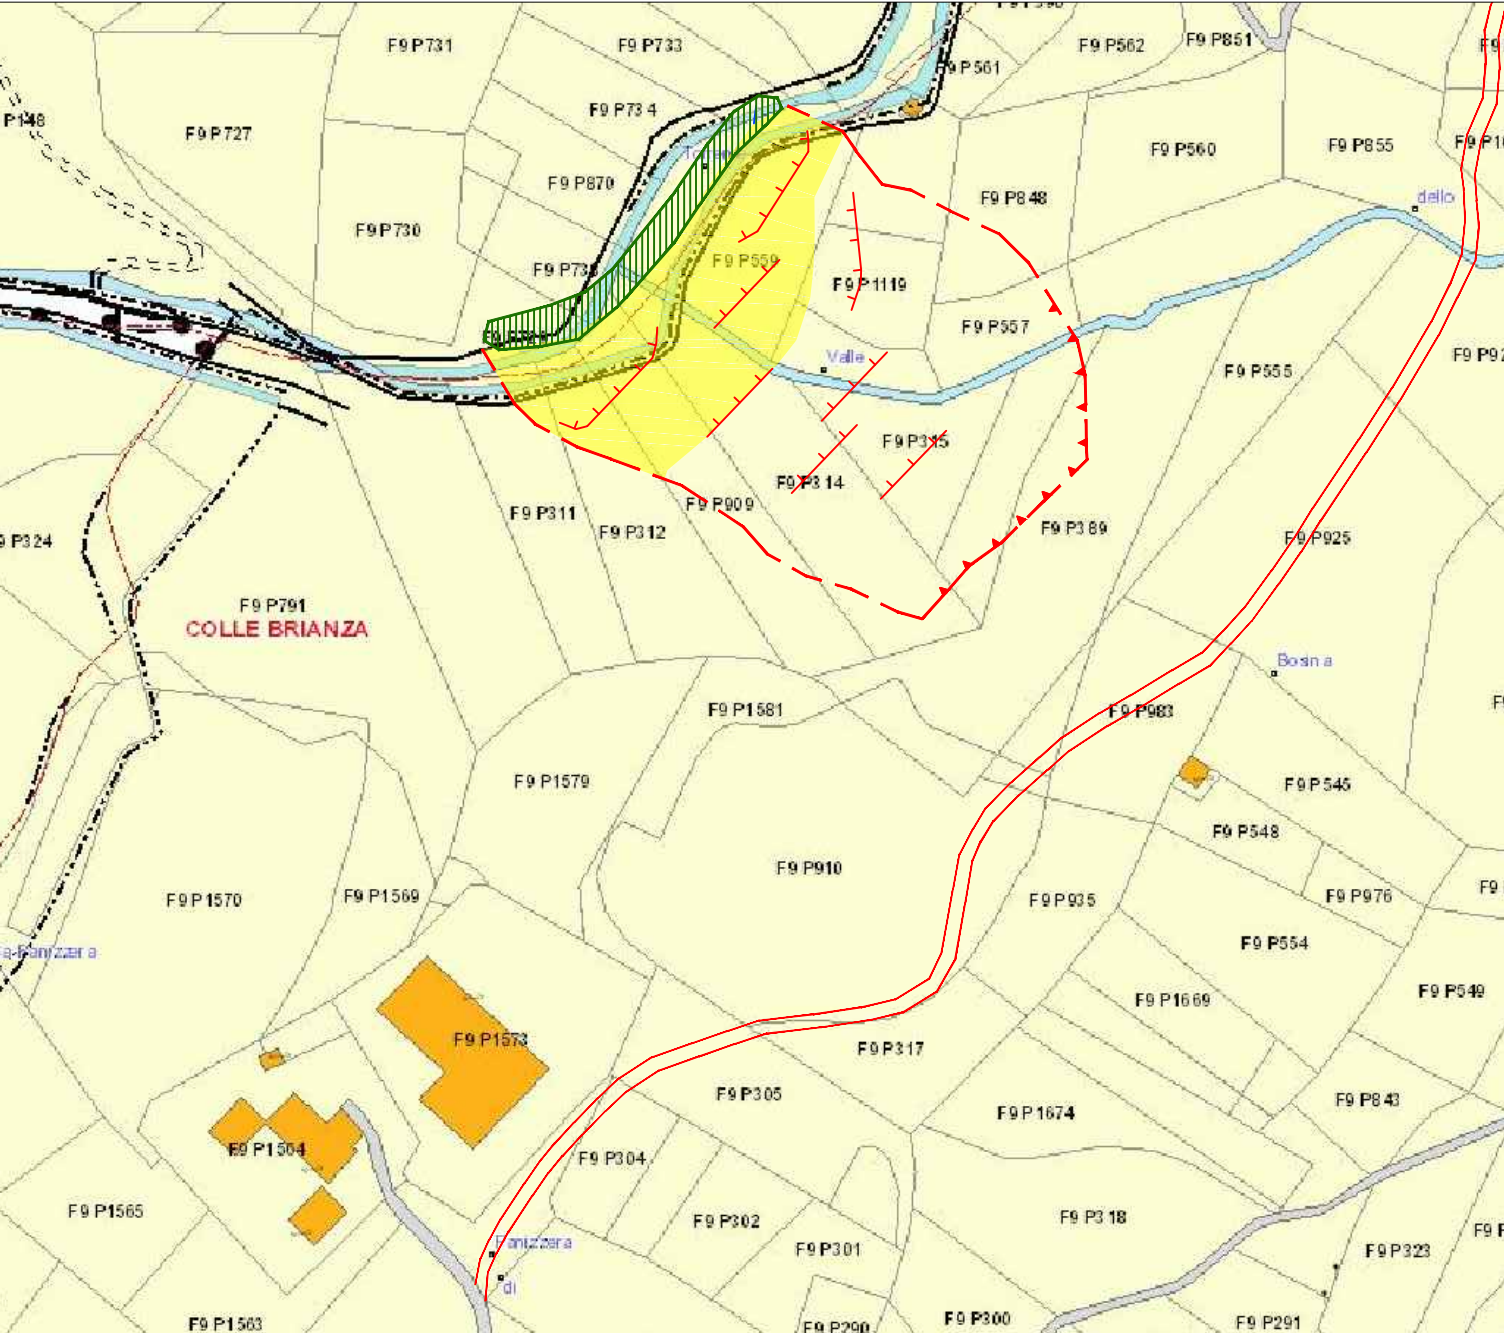

PLANIMETRIA AREA  
Scala 1:1.000

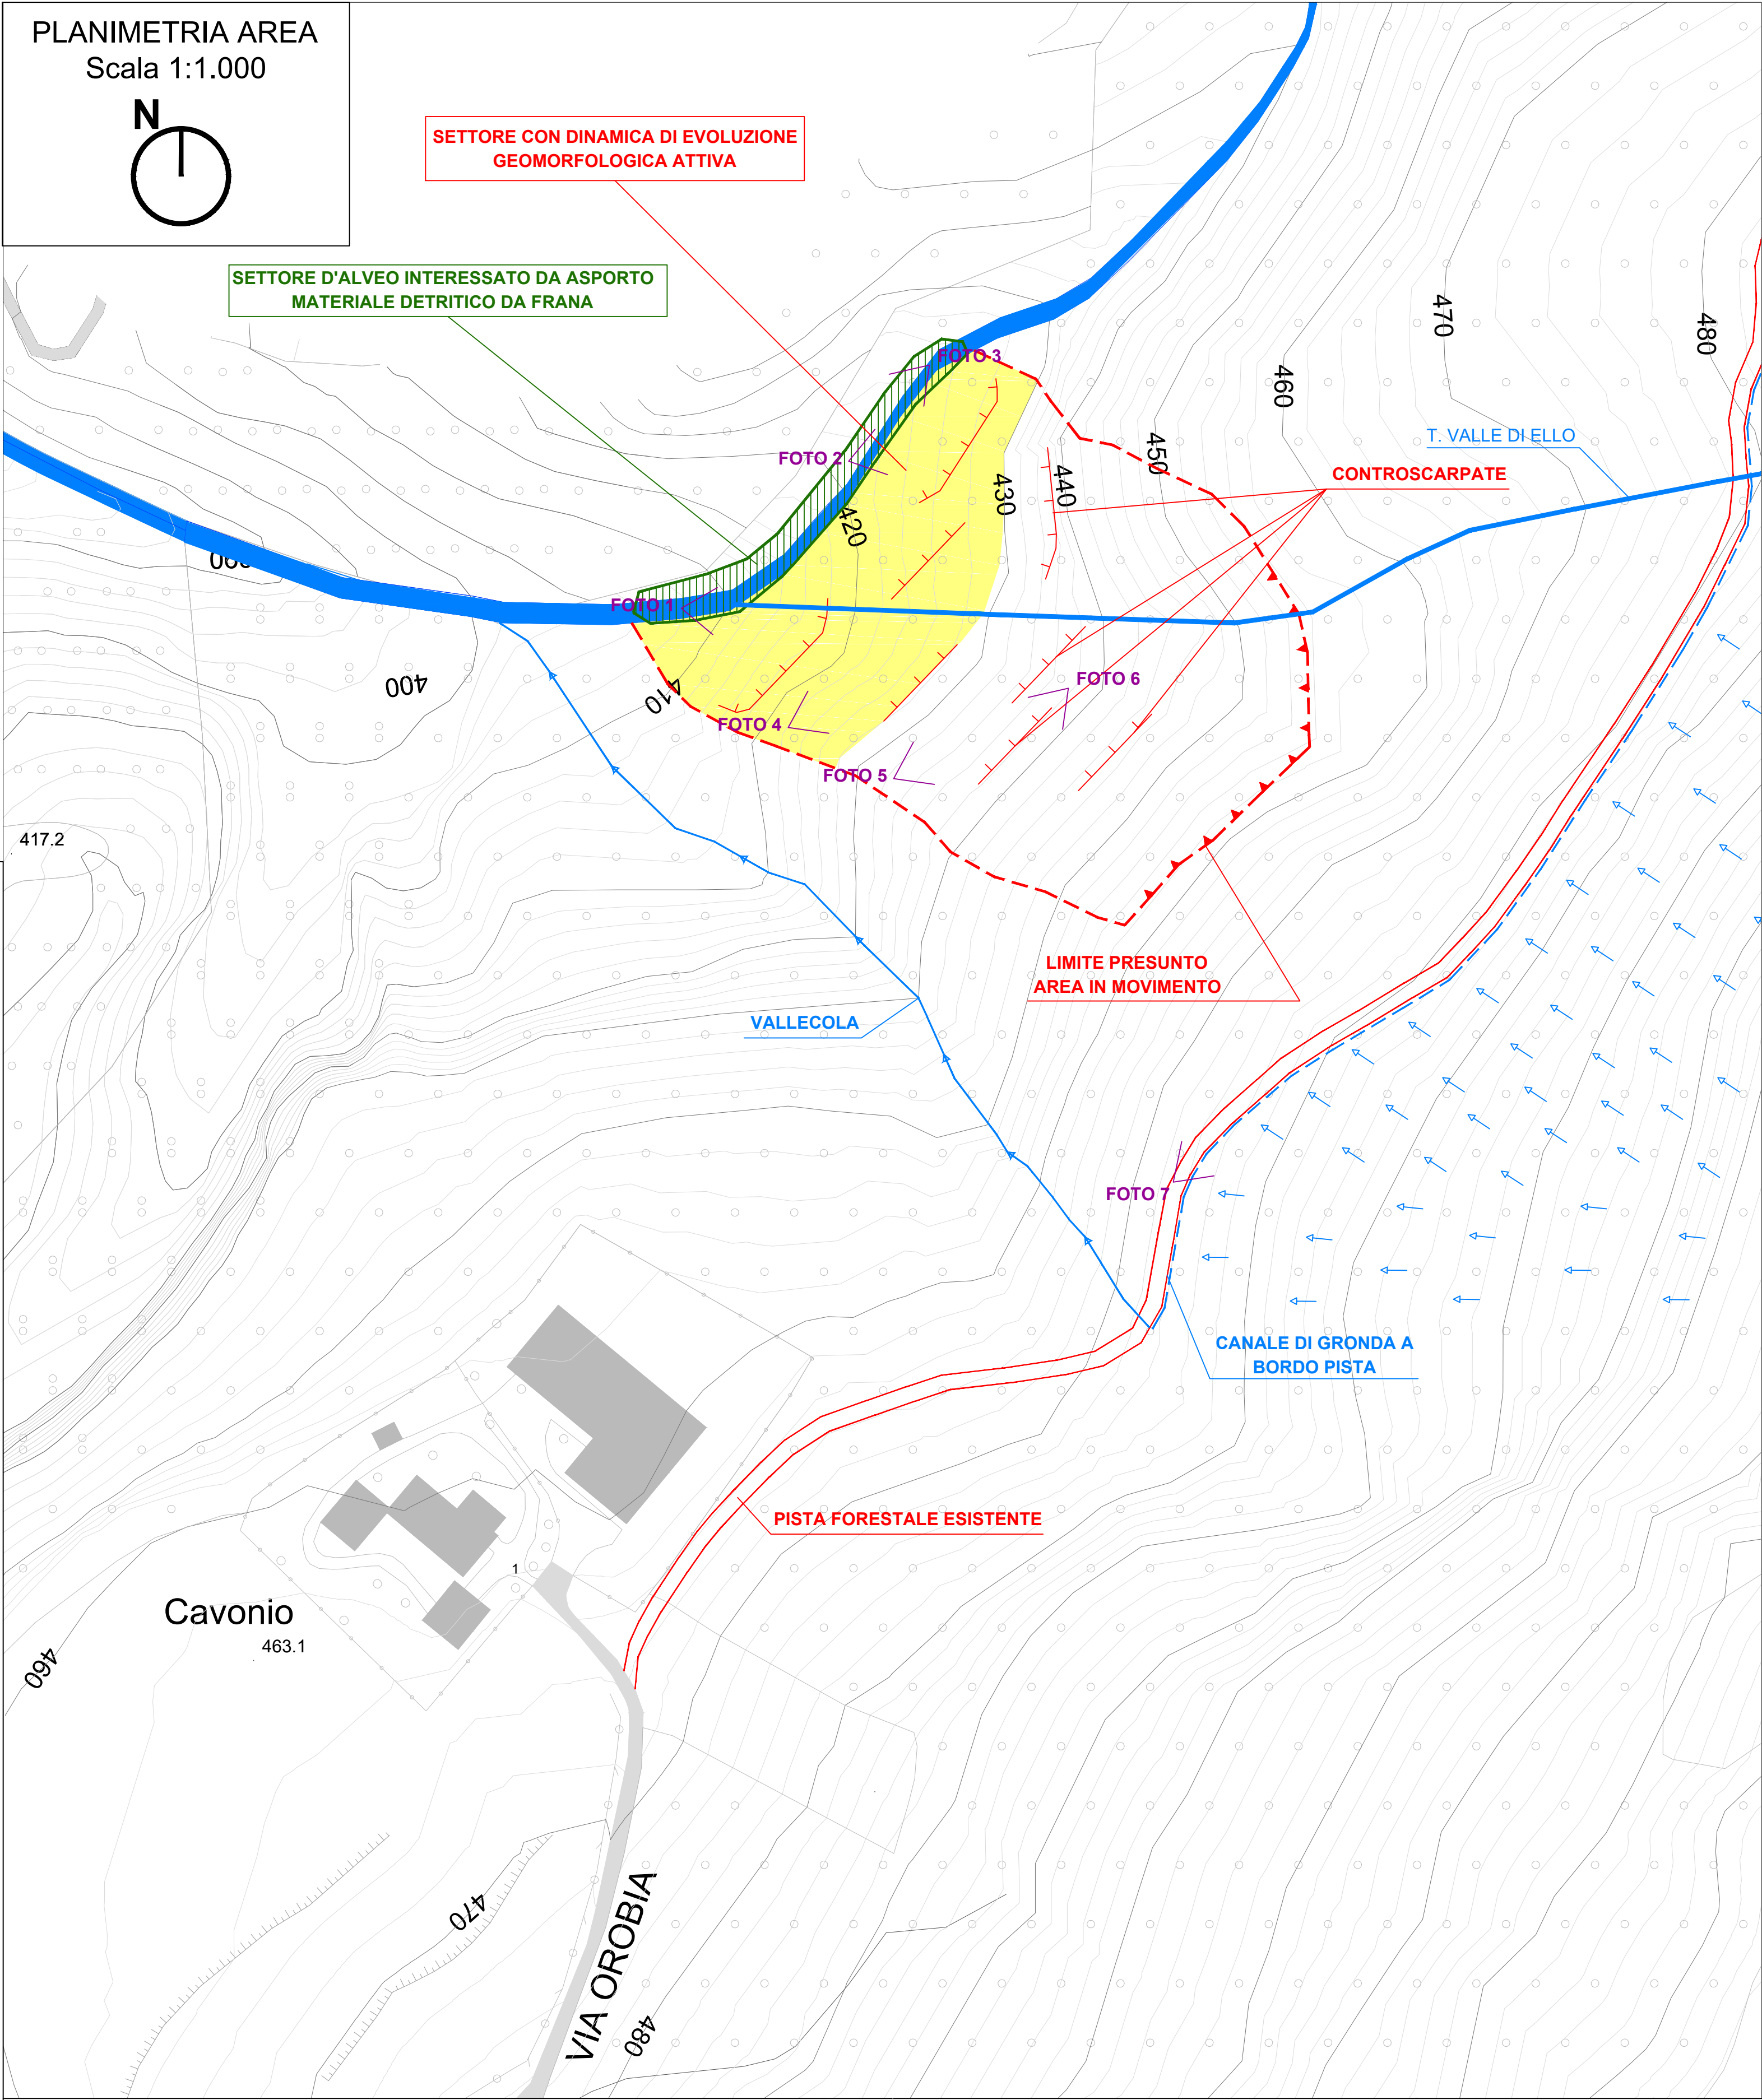



FOTO 5



FOTO 6



FOTO 7

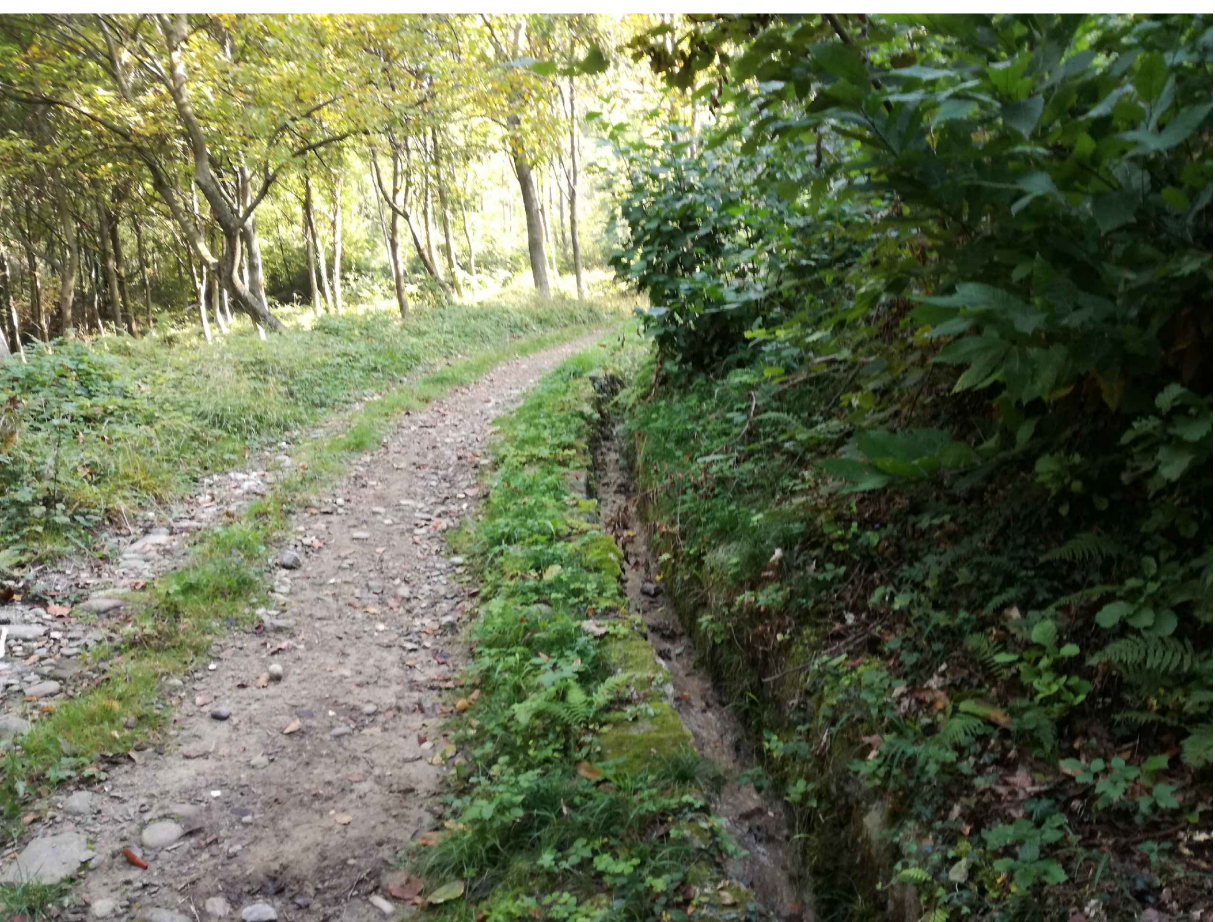



Comunità Montana  
LARIO ORIENTALE - VALLE SAN MARTINO



Regione Lombardia

TITOLO

STUDIO IDROGEOLOGICO ED IDRAULICO A SCALA DI SOTTOBACINI IDROGRAFICI DEL COMPENSORIO DELLA C.M.L.O.V.S.M., FINALIZZATO ALLA DEFINIZIONE DEGLI INTERVENTI PRIORITARI DI SISTEMAZIONE E DIFESA IDRAULICA

PROGETTO

MESSA IN SICUREZZA TORRENTE GANDALOGGIO: SISTEMAZIONE DEL VERSANTE LOC. CAVONIO - LC003 - COMUNE DI COLLE B.ZA (LC)

ELABORATO

T2 - PLANIMETRIA STATO DI FATTO

SCALA

VARIE


COMMITTENTE

COMUNITA' MONTANA LARIO ORIENTALE - VALLE SAN MARTINO  
Via Varesina, 4 23856 Sala al Barro - Gallarate (LC)  
cm.larioorientale\_vallesmartino@pec.regione.lombardia.it


PROGETTISTI



PRO.TEA INGEGNERIA associati  
Via Martiri 33, 23824 Dervio (LC) - Tel\_fax 0341.851176  
email: info@proteaingegneria.it  
P. IVA: 03388100137

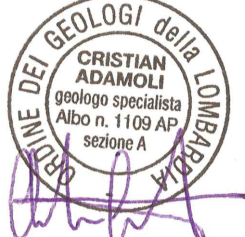

Dott. Ing. Claudia Anselmini  
Dott. Geol. Cristian Adamoli

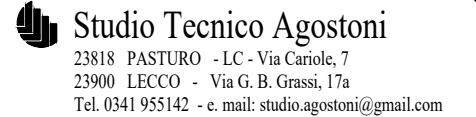

Studio Tecnico Agostoni  
23818 PASTURO - LC - Via Canale, 7  
23900 LEGNANO - Via G. B. Grassi, 17a  
Tel. 0341.951142 - e-mail: studio.agostoni@gmail.com



Dott. Ing. Gabriele Agostoni  
P.IVA n. 02261560136



Dott. Geol. Beatrice Leali  
via Rivolta n. 42 - 23017 Morbegno (SO)  
P.IVA: 00954070140  
email: beatrice.leali@gmail.com

| REV. | DATA          | DESCRIZIONE     | REDATTO | VERIFICATO | APPROVATO |
|------|---------------|-----------------|---------|------------|-----------|
| 1    | Dicembre 2017 | Prima emissione | F. C.   | Ci. A.     | Ci. A.    |
| 2    |               |                 |         |            |           |
| 3    |               |                 |         |            |           |