Comunità Montana
LARIO ORIENTALE - VALLE SAN MARTINO

RegioneLombardia

TITOLO

STUDIO IDROGEOLOGICO ED IDRAULICO A SCALA DI SOTTOBACINI IDROGRAFICI DEL COMPRENSORIO DELLA C.M.L.O.V.S.M., FINALIZZATO ALLA DEFINIZIONE DEGLI INTERVENTI PRIORITARI DI SISTEMAZIONE E DIFESA IDRAULICA

PROGETTAZIONE PRELIMINARE

PROGETTO

MESSA IN SICUREZZA TORRENTE GANDALOGLIO: INTERVENTI DIFFUSI IN ALVEO LOC. RAVELLINO - LC003 - COMUNI DI COLLE B.ZA E DI ELLO (LC)

ELABORATO

T2 - PLANIMETRIA STATO DI FATTO

SCALA

1:2.000

COMMITTENTE

COMUNITA' MONTANA LARIO ORIENTALE - VALLE SAN MARTINO
Via Vasena, 4 23856 Sala al Barro - Galbiate (LC)
cm.larioorientale_vallesmartino@pec.regione.lombardia.it

PROGETTISTI

PRO.TEA INGEGNERIA associati
Via Martiri 33, 23824 Dervio (LC) - Tel_fax 0341.851176
email: info@proteaingegneria.it
P. IVA: 03388100137

Dott. Ing. Claudia Anselmini
Dott. Geol. Cristian Adamoli

Studio Tecnico Agostoni
23818 PASTURO - LC - Via Cavalcia, 7
23900 LECCO - Via G. B. Grassi, 17a
Tel. 0341 955142 - e. mail: studio.agostoni@gmail.com

Dott. ing. Gabriele Agostoni
P.IVA n. 02261560136

Dott. Geol. Beatrice Leali
via Rivolta n. 42 - 23017 Morbegno (SO)
P.IVA: 00954070140
email: beatrice.leali@gmail.com

REV.	DATA	DESCRIZIONE	REDATTO	VERIFICATO	APPROVATO
1	Dicembre 2017	Prima emissione	M. P.	Cl. A.	Cl. A.
2					
3					

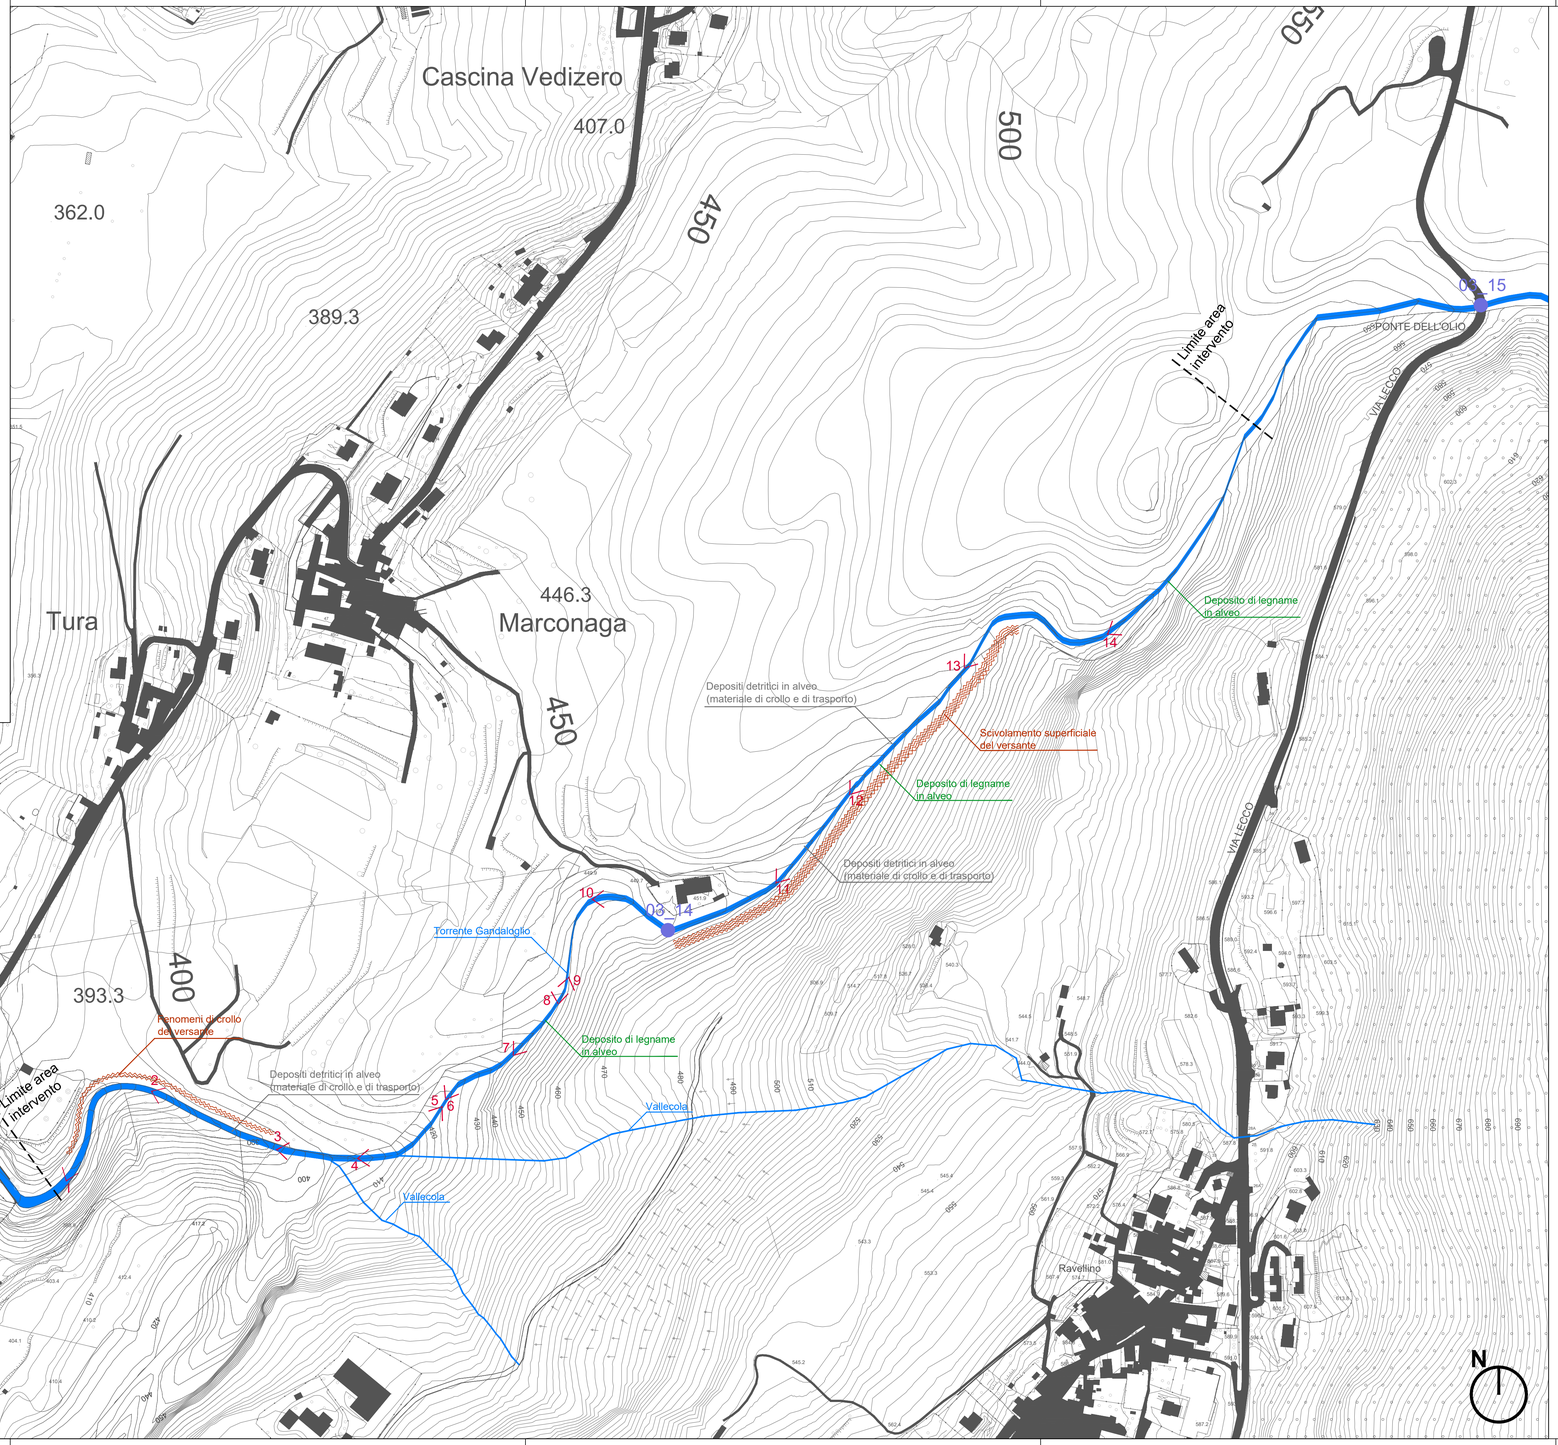

FOTO 1

FOTO 2

FOTO 3

FOTO 4

FOTO 5

FOTO 6

FOTO 7

FOTO 8

FOTO 9

FOTO 10

FOTO 11

FOTO 12

FOTO 13

FOTO 14