


LC055- TORRENTE SONNA Comuni attraversati: Torre De' Busi, Caprino Bergamasco

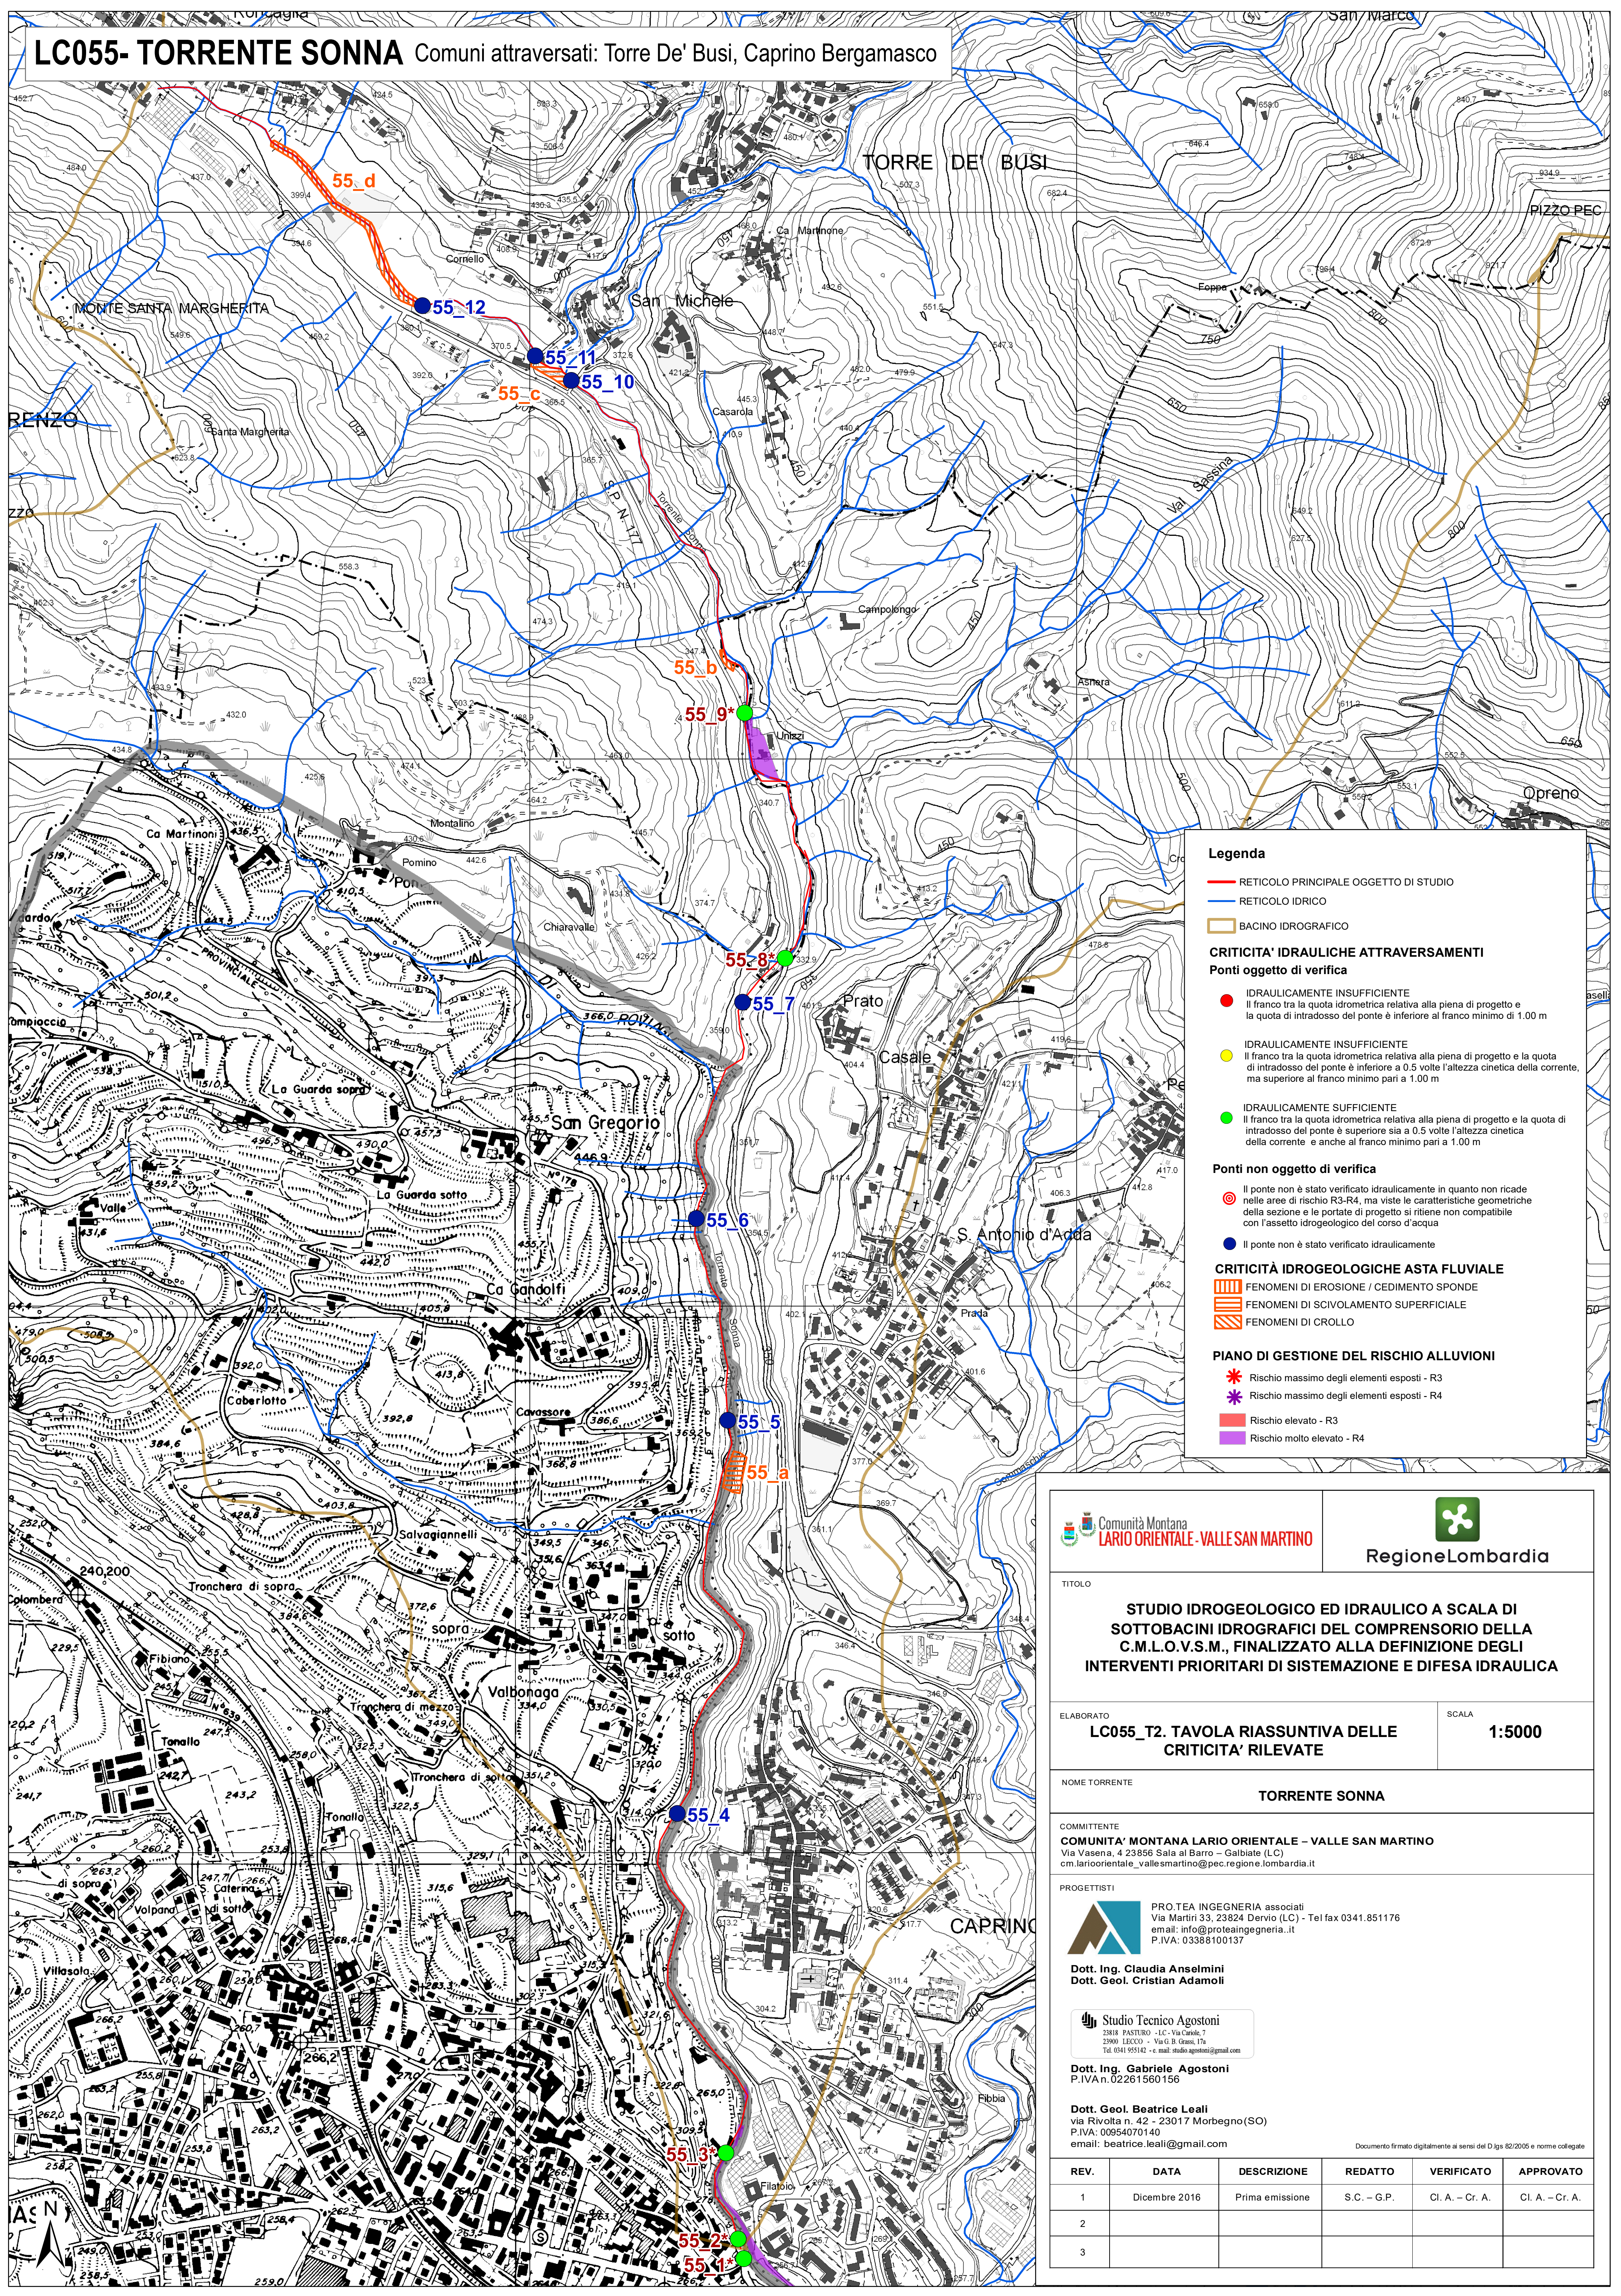

Legenda

- RETICOLO PRINCIPALE OGGETTO DI STUDIO
- RETICOLO IDRICO
- BACINO IDROGRAFICO
- CRITICITA' IDRAULICHE ATTRAVERSAMENTI
- Ponti oggetto di verifica
 - IDRAULICAMENTE INSUFFICIENTE
 - IDRAULICAMENTE INSUFFICIENTE
 - IDRAULICAMENTE SUFFICIENTE
- Ponti non oggetto di verifica
 - Il ponte non è stato verificato idraulicamente in quanto non ricade nelle aree di rischio R3-R4, ma viste le caratteristiche geometriche della sezione e le portate di progetto si ritiene non compatibile con l'assetto idrogeologico del corso d'acqua
 - Il ponte non è stato verificato idraulicamente
- CRITICITÀ IDROGEOLOGICHE ASTA FLUVIALE
 - FENOMENI DI EROSIONE / CEDIMENTO SPONDE
 - FENOMENI DI SCIVOLAMENTO SUPERFICIALE
 - FENOMENI DI CROLLO
- PIANO DI GESTIONE DEL RISCHIO ALLUVIONI
 - Rischio massimo degli elementi esposti - R3
 - Rischio massimo degli elementi esposti - R4
 - Rischio elevato - R3
 - Rischio molto elevato - R4



Comunità Montana
LARIO ORIENTALE - VALLE SAN MARTINO



Regione Lombardia

TITOLO

STUDIO IDROGEOLOGICO ED IDRAULICO A SCALA DI SOTTOBACINI IDROGRAFICI DEL COMPENSORIO DELLA C.M.L.O.V.S.M., FINALIZZATO ALLA DEFINIZIONE DEGLI INTERVENTI PRIORITARI DI SISTEMAZIONE E DIFESA IDRAULICA

ELABORATO

LC055_T2. TAVOLA RIASSUNTIVA DELLE CRITICITA' RILEVATE

SCALA

1:5000

NOME TORRENTE

TORRENTE SONNA

COMMITTENTE

COMUNITA' MONTANA LARIO ORIENTALE - VALLE SAN MARTINO
Via Vasena, 4 23856 Sala al Barro - Galbiate (LC)
cm.larioorientale_vallesmartino@pec.regione.lombardia.it

PROGETTISTI




PRO.TEA INGEGNERIA associati
Via Martiri 33, 23824 Dervio (LC) - Tel fax 0341.851176
email: info@proteaingegneria.it
P.IVA: 03388100137



Dott. Ing. Claudia Anselmini
Dott. Geol. Cristian Adamoli



Dott. Ing. Gabriele Agostoni
P.IVA n. 02261560156

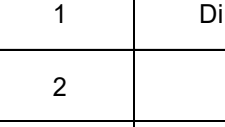

Dott. Geol. Beatrice Leali
via Rivolta n. 42 - 23017 Morbegno (SO)
P.IVA: 00954070140
email: beatrice.leali@gmail.com

Documento firmato digitalmente ai sensi del D.lgs. 82/2005 e norme collegate

REV.	DATA	DESCRIZIONE	REDATTO	VERIFICATO	APPROVATO
1	Dicembre 2016	Prima emissione	S.C. - G.P.	Cl. A. - Cr. A.	Cl. A. - Cr. A.
2					
3					